


MY MAA- JA METSÄTALOUSVALTAINEN ALUE, JOLLA ON ERITYISIÄ YMPÄRISTÖARVOJA
 AO ERILLISPIENTALOJEN ALUE

UUSI GRILLIKATOS: TAUKOPAIKKA
 KOKONAISALA 16,5 M²
 50 M³
 PALOLUOKKA P3
 KÄSISAMMUTTIN

UUSI KUIVAKÄYMÄLÄ

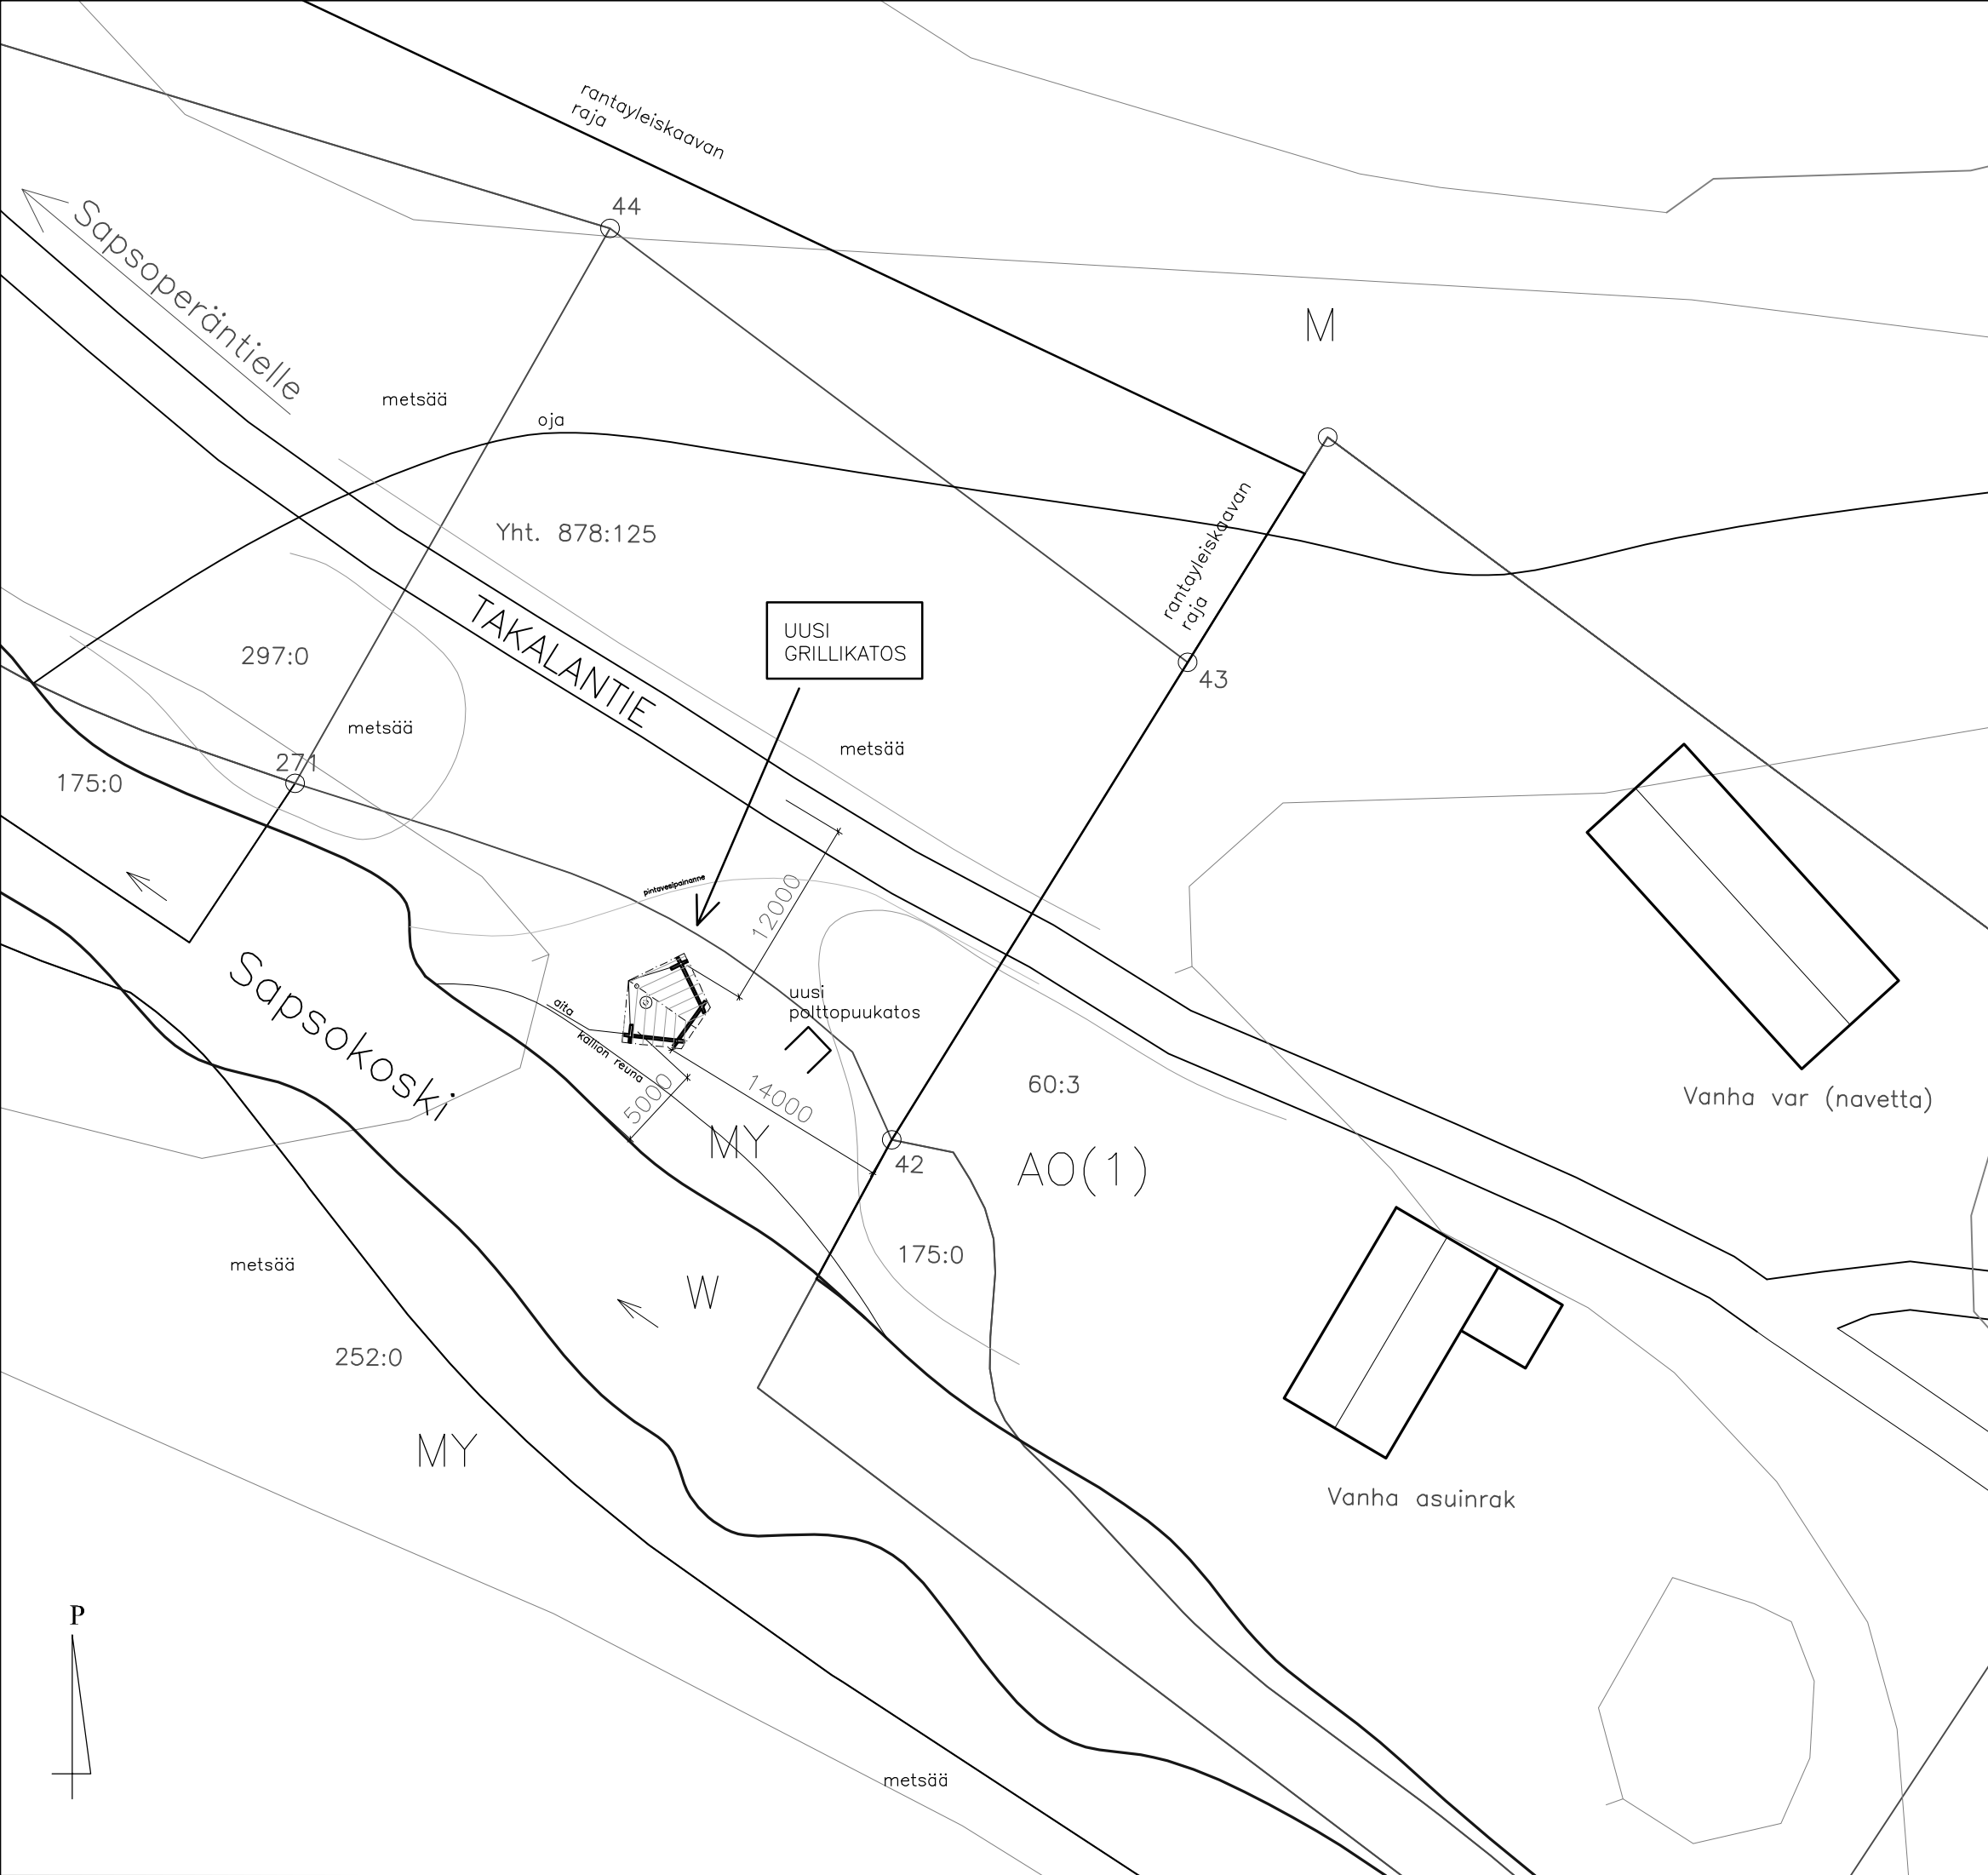

| | | | |
|---|---|-------------------------------|---|
| K.osa/Kylä YLÄSOTKAMO | Korttel/Tila -/SAPSOKOSKI II | Tontti/Rno /765-408-174-0 | Viranomaisten arkistointimerkintäjä varien |
| Rakennustoimenpide UUDISRAKENTAMINEN | Rakennuskohteen nimi ja osoite SAPSOKOSKEN KOSKIKALASTUSPISTE TAKALANTIE 1 88600 SOTKAMO | Piirustuslaji PÄÄPIIRUSTUS | Juoks. n:o Mittakaavat 1:200 |
| Kari Tervo ARK(FISE978) | Pvm. 10.5.2023 | Työ ARK | Piir. 01 |