


- Suunnitelma-alueen raja/urakkaraja
- Valaisin
- Asfaltti
- Kunta
- Kiveys
- Oja, virtaussuunta, luiska
- Katualueen raja, tontin raja

Sijaintikartta

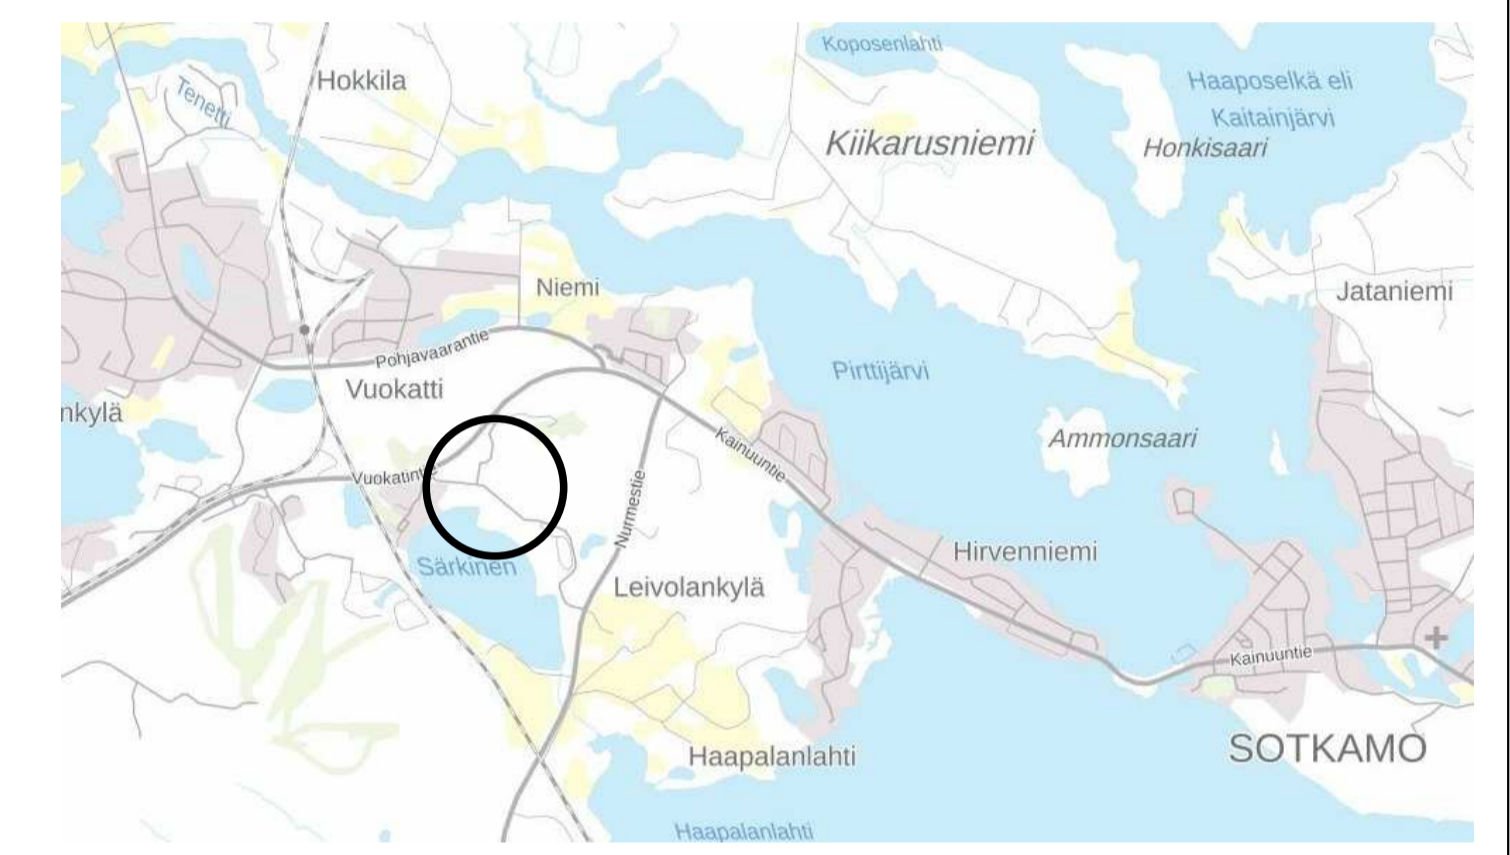

Luiskat muotoillaan kaivonkannen ja liittymässä olevien nykyisten rumpujen mukaisesti. (Rumpua jatketaan tarvittaessa).

JKPP liittyy Vititien tasaukseen. Nykyisen jkpp:n asfaltti poistetaan ja muotoillaan sopivaksi J1 väylään.

Nykyiset reunakivet puretaan suoja- ja Vuokatinhovintien väliseltä alueelta.

Laatoituksen toinen reuna tasataan Vuokatinhovintien nykyisen asfaltin reunaan. Nykyinen korko merkattu.

Välrikaista laatoitetaan. Laatoituksen keskellä painanne hulevesien ohjaukseen. Laatoitus muotoillaan hulevesikaivoihin viettäväksi.

Uusi liittymä invapaikoille. Vanha viistosti tuleva liittymä puretaan.

Luiskat ylittävät katualueen rajat. Lopulliset luiskat muotoutuvat tonttien rakentamisen yhteydessä.

Luiska muotoillaan ritiläkaivon mukaisesti.

Liittyy Vuokatinhovintien tasaukseen.

Nykyinen pysäköintialue. Pysäköintialue rakennetaan myöhemmässä vaiheessa.

Näillä tonteilla kunta verhoos tehdään katualueen rajan saakka.

R. OSAKYLÄ		KORTT. TILA	TONTTIURN.O	VIRANOMAISEN MERKINTÖJÄ			
RAKENNUSKOHTEN NIMI JA OSOITE			PIIRUSTUSLAJI				
SOTKAMON KUNTA, TEKNISET PALVELUT KUURAKATU			PIIRUSTUKSEN SISÄLTÖ SUUNNITELMAKARTTA KADUN RAKENTAMINEN				
1:500							
		Ramboll Kauppakatu 13 B 9 87100 Kajaani 0400-383618					
TALT.	PVM.	2.11.2023	PIIRT.	Antti Korhonen Ari Hiltunen	SUUN. ALA	TYÖ N:O	PIIR. N:O
	SUUN.	Antti Korhonen Ari Hiltunen	HYV.	Ari Hiltunen	TKA	1920006131	101