


- - - - - Tieoikeuden raja
- Murske
- Oja, virtaussuunta, luiska
- — — — — Kiinteistön rajat

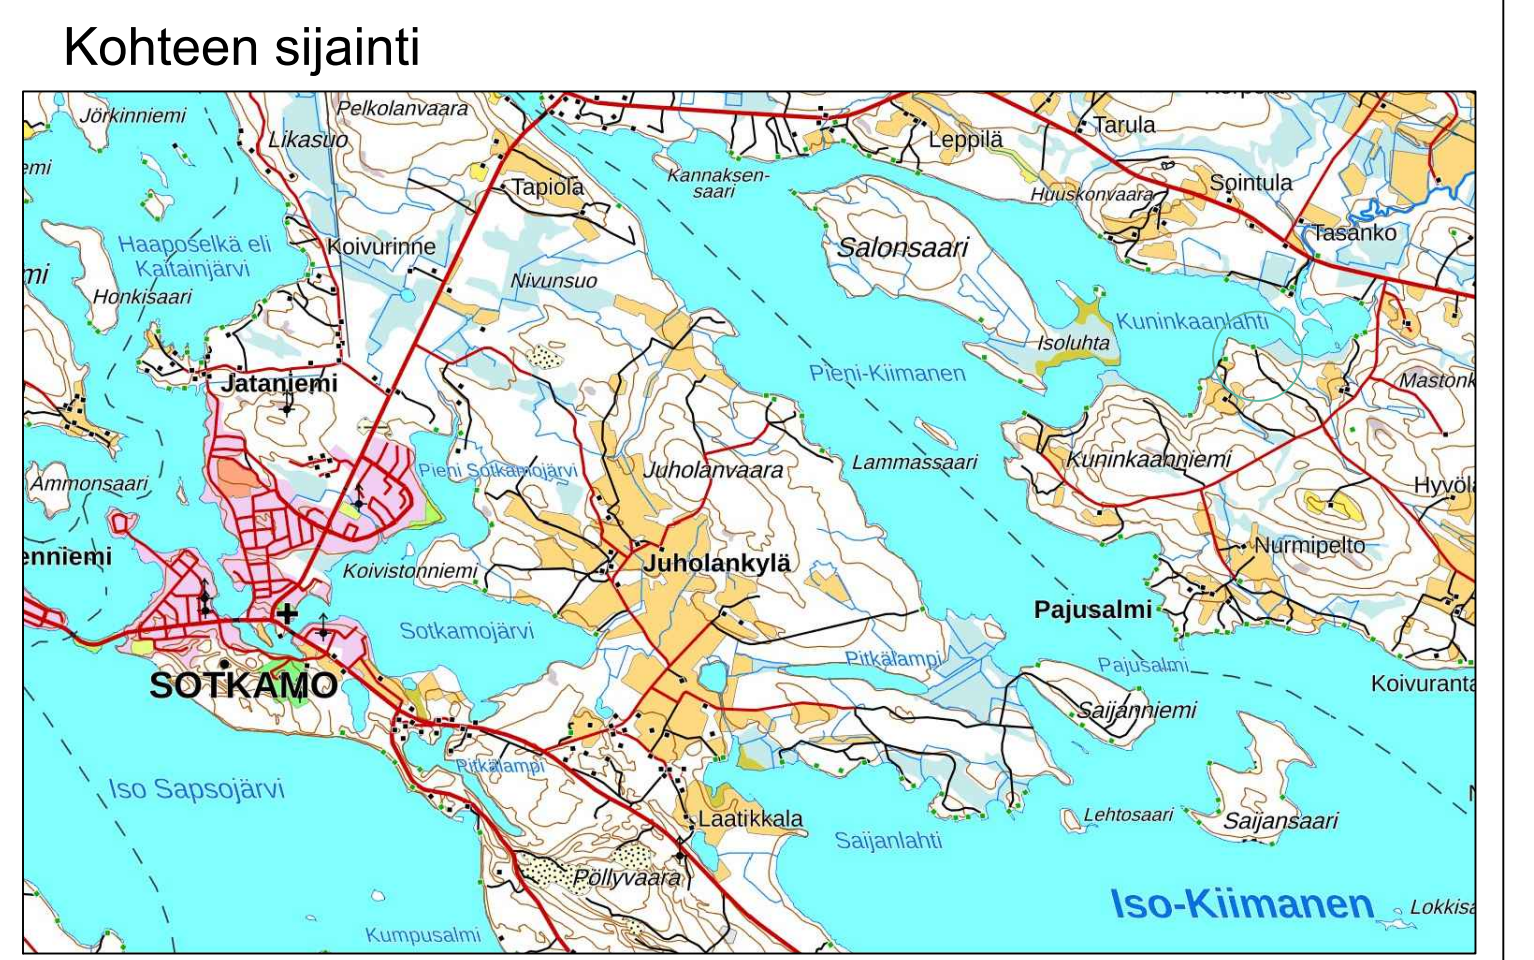

Rakennettava mökkitie sijaitsee Sotkamossa Kuninkaanniemen alueella. Uusi Mökkitie rakennetaan kiinteistölle 765-408-39-439, rakennettava tie haarautuu nykyisestä mökkitiestä.

Rakennettava Mökkitie osuus on 325 metriä pitkä ja se rakennetaan neljä metriä leveänä. Tien rakentaminen alkaa nykyisen tien liittymäkohdasta ja jatkuu noin nykyisen kiinteistön puoleenväliin saakka. Tie on murskepitäinen.

Tarvittaessa liittymään rakennetaan 315 mm rumpu. Ja rakennettavan tien luiskat ja ojat rakennetaan maastoon sopiviksi.

Urakka-alueella voi paikoin olla kallio pinnassa. Tilanteissa, joissa kallio tulee vastaan pintamaan poiston yhteydessä, mukailaan kallion pintaa ja rakennetaan sitomaton kantavakkeros kallion "pakottamaan" kohtaan.

Tie pengerretään suunnitelmissa esitetyissä kohdissa, penger materiaalina käytetään maakaivun yhteydessä syntynyttä maa-ainesta.

KÖSÄVÄYLÄ	KORTTI, TILA	TONTTI/RIND	VIRANOMAISEN MERKINTÖIDEN		
RAKENUSTOIMENPIDE			PIIRUSTUSLAJI		
RAKENUSHOITONEN NIMI JA SISÄLTÖ SOTKAMON KUNTA, TEKNISET PALVELUT KIIMÄSEN MÖKKITIE			PIIRUSTUKSEN SISÄLTÖ SUUNNITELMAKARTTA KIIMÄSEN MÖKKITIE KORKEUSKÄYRÄT (lisäetty 27.3.2023)		
Ramboll Kaupunkitalo 13 B 9 67100 Rauma 0200-363618					
TAL.	PVM. 16.3.2023	PIIRI, Jenna Niemelä	SUUN. ALA	TYÖ NÖ	PIIR. NÖ
	SUUN. Jenna Niemelä	HYV. Anni Hiltunen Antti Korhonen	TKA	1920006131-001	101