


8.10.2024 12.14.37

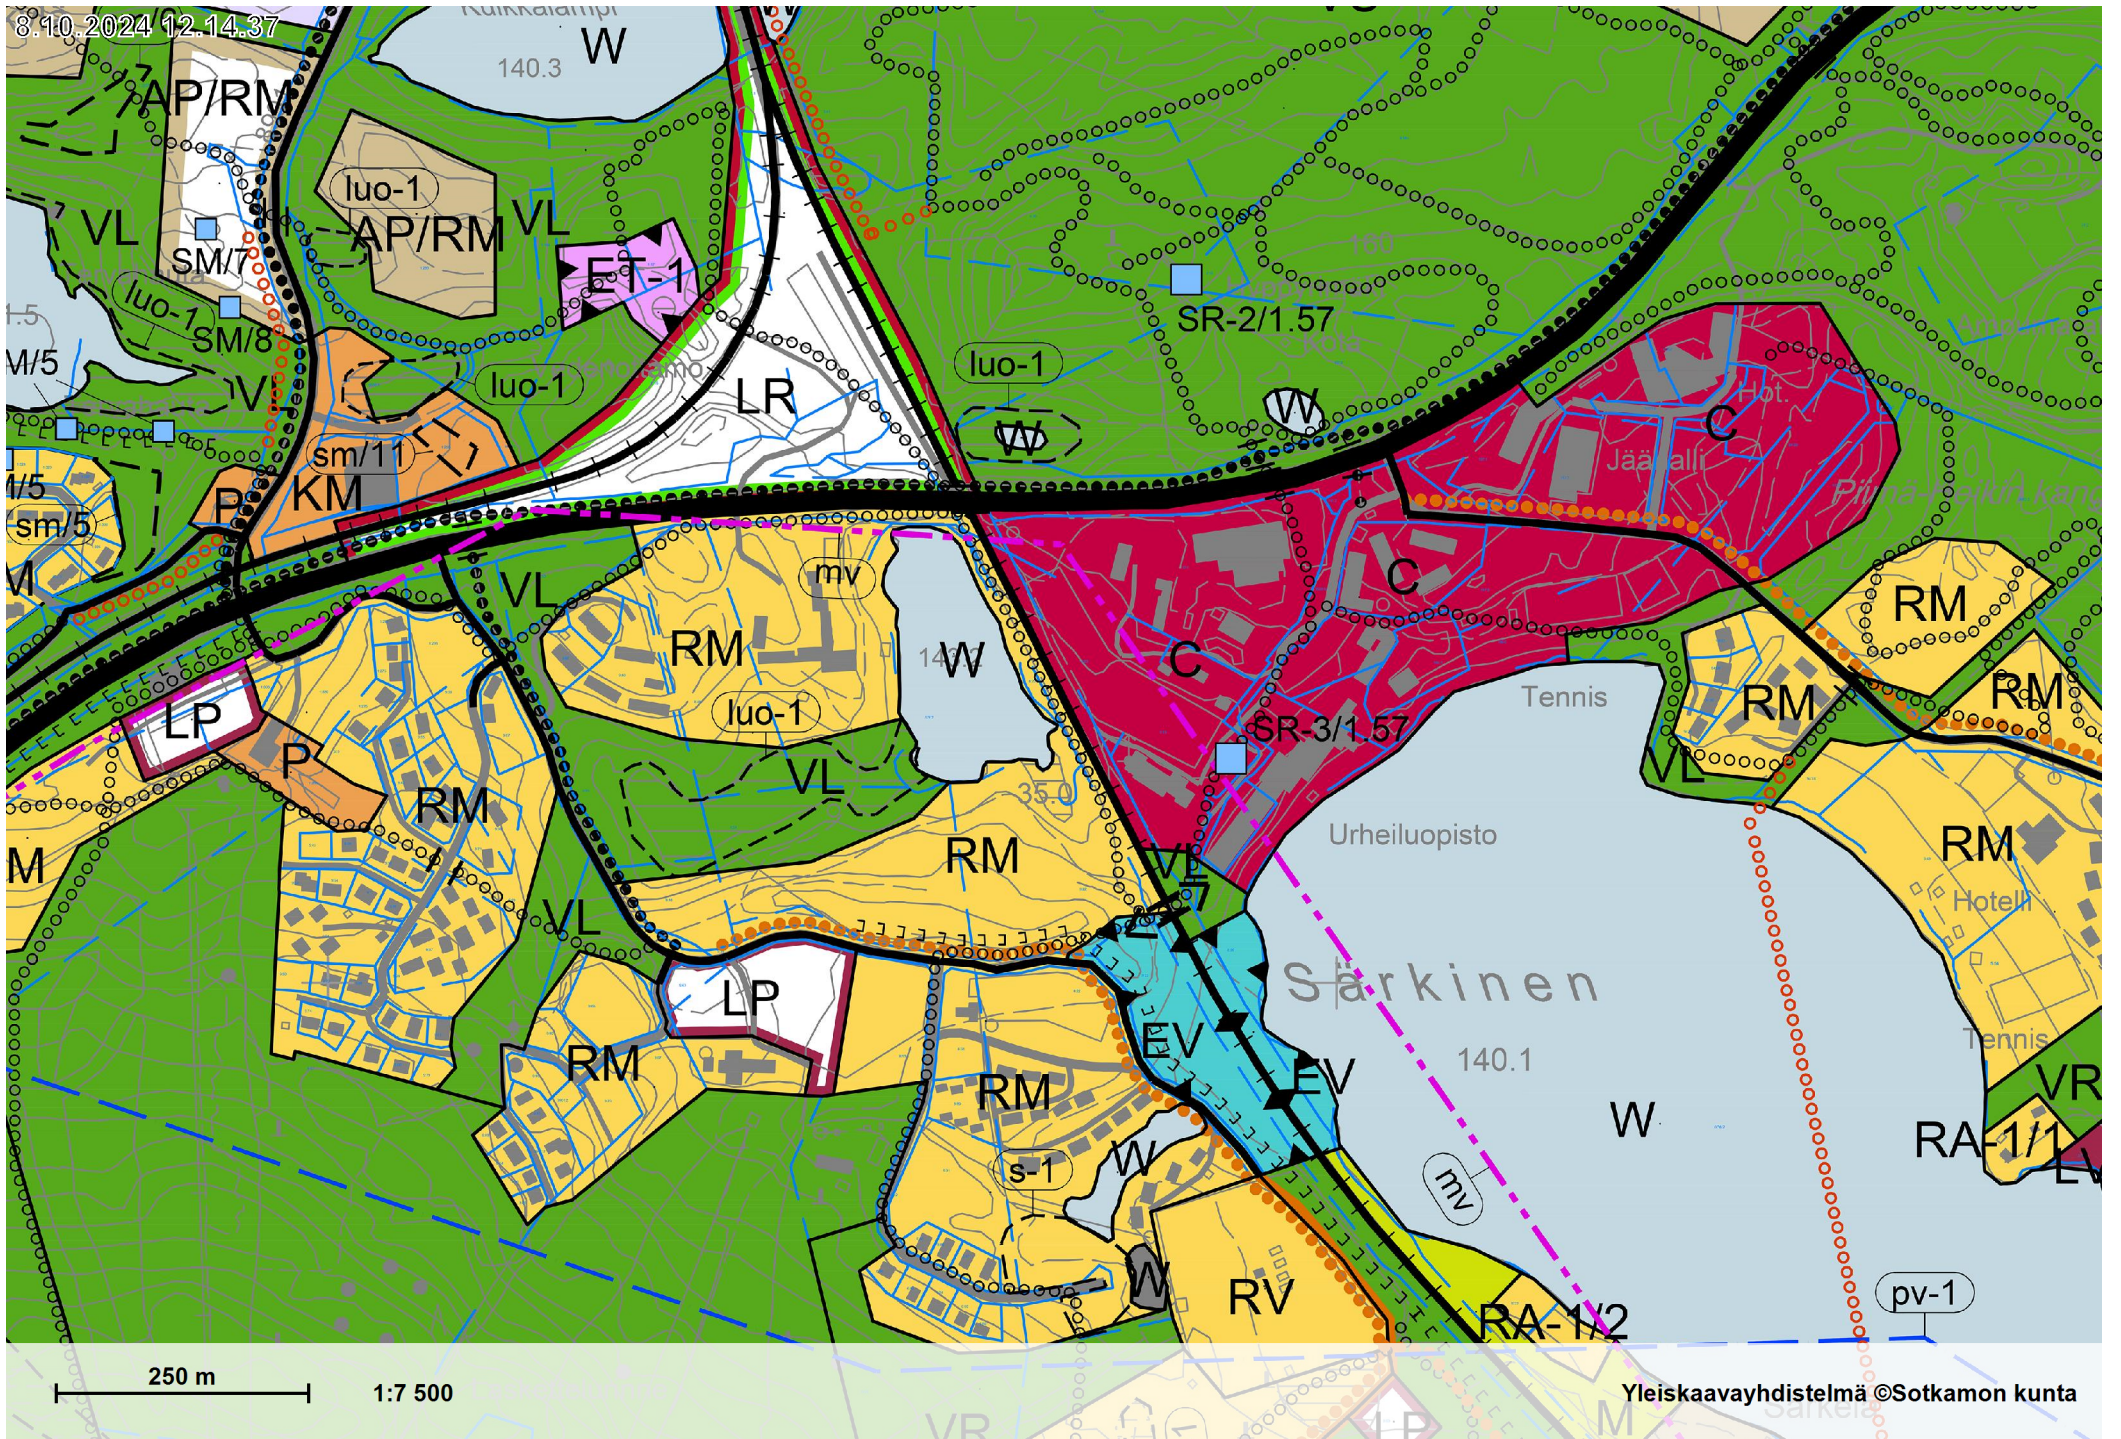

250 m

1:7 500

Yleiskaavayhdistelmä ©Sotkamon kunta