


- Suunnitelma-alueen raja (Urakkaraja)
- [Pattern] Kivituhka
- [Pattern] Murske
- [Pattern] Niitty
- [Pattern] Hiekka
- [Pattern] Tassunalusta seos
- [Symbol] Metallinen aita
- [Symbol] Kiinteistöraja
- [Symbol] Meluntorjunta vyöhyke
- [Symbol] Nykyinen oja
- [Symbol] Isoja luonnonkiviä
- [Symbol] Maapuu
- [Symbol] Puustonpenkki
- [Symbol] Roska-astia
- [Symbol] Puistovalaisin

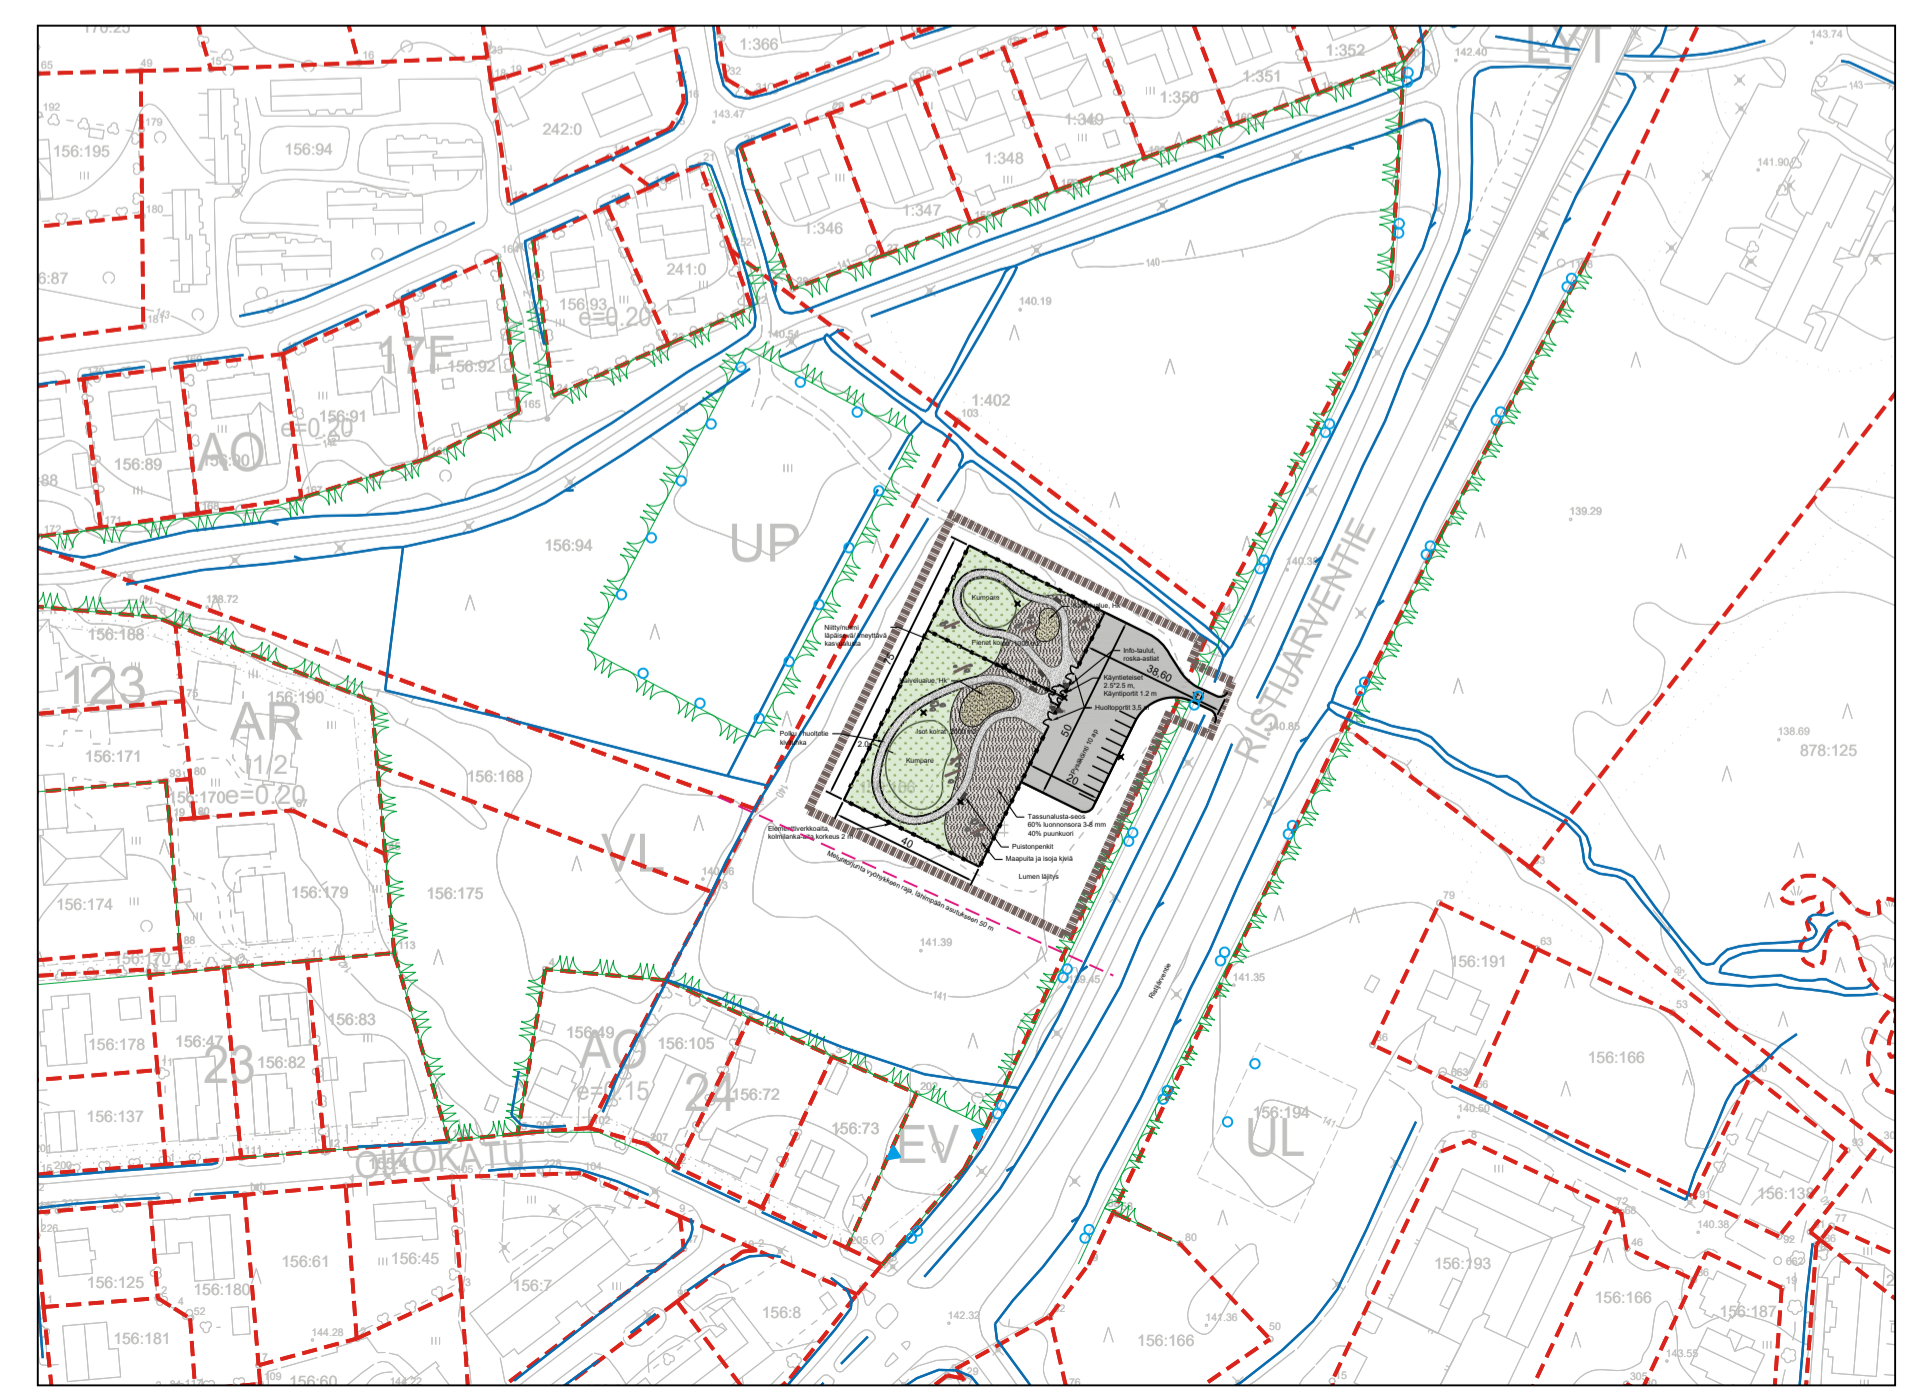


Aidan kolmilankaverkko ja tolpat maalattua kuumasinkittyä terästä, väri tumman harmaa. Tolpat 40 x 60, kolmilanka # 50 x 200 mm, lankavahvuus 8/6/8

Metalliverkkoaita, H=2000 mm Ristikön silmäkoko 50 x 200 mm Lankavahvuus 8/6/8 mm

Aidan alareuna asennetaan maanpinnan tasoon

Aitaelementin leveys 2500 mm

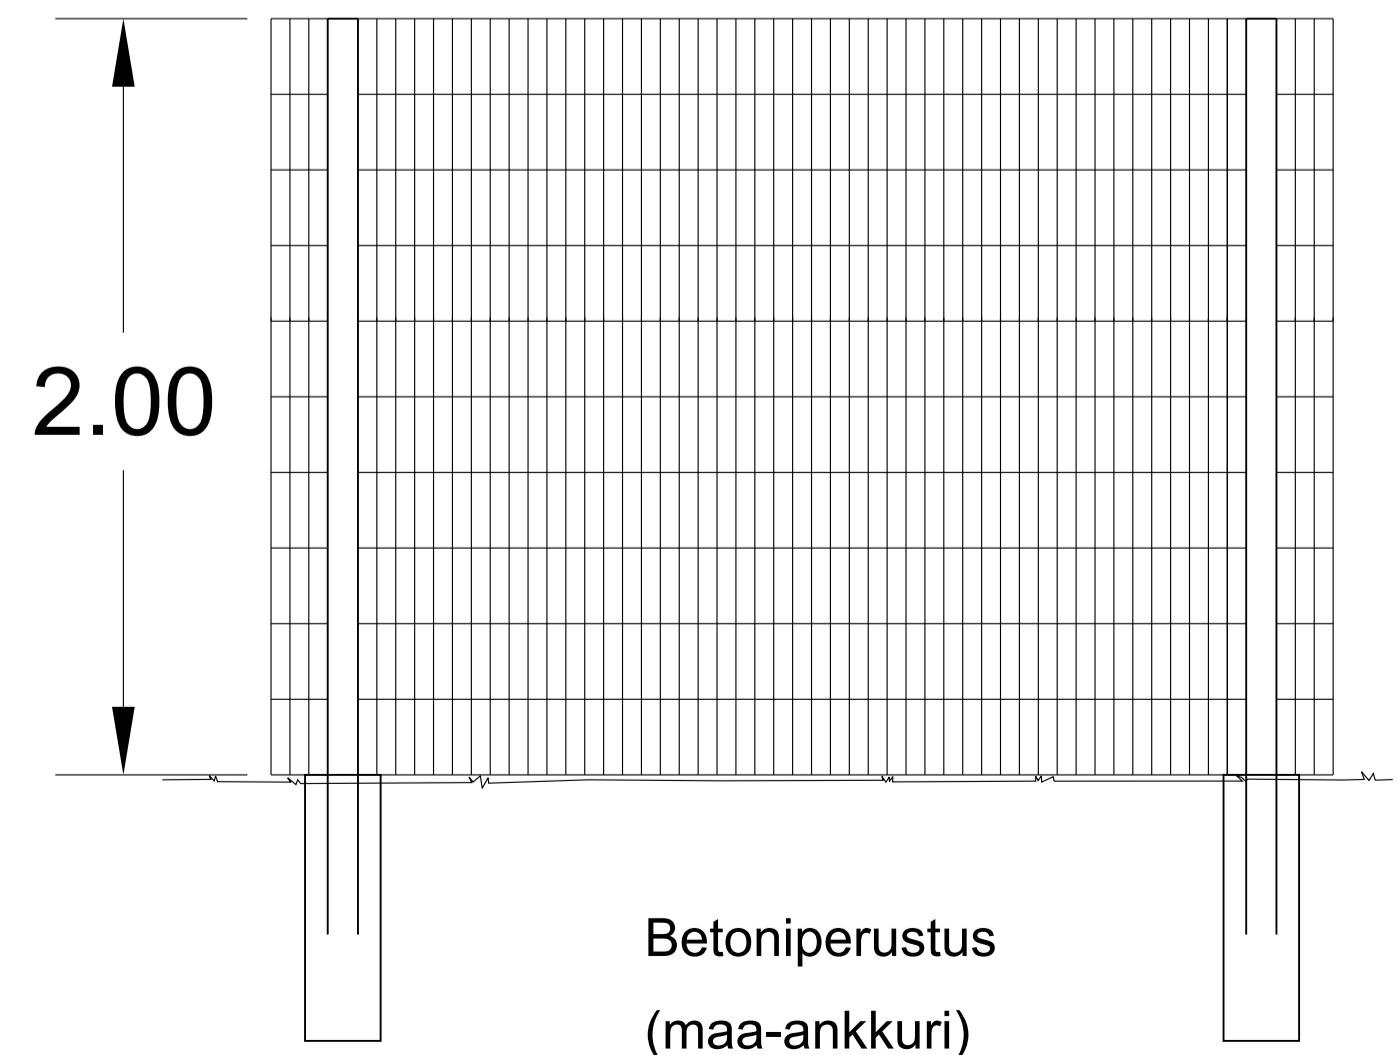

K.O.SA/KYLÄ	KORTTI, TILA	TONTTI/RN.O	VIRANOMAISEN MERKINTÖJÄ		
RAKENNUSOIMENPIDE		PIIRUSTUSLAJI			
RAKENNUSKOHTEN NIMI JA OSOITE		PIIRUSTUKSEN SISÄLTÖ			
- SOTKAMON KUNTA, TEKNISET PALVELUT		ASEMAKUVA, SUUNNITELMAKARTTA		1:500	
- KOIRAPUISTO		KOIRAPUISTO JA PYSÄKÖINTIALUE		1:2000	
		SUJAINKARTTA		1:20	
		TYYPPIKUVA, KOLMILANKA-AITA			
		Ramboll Kehäramontie 7 07400 Kaajaniemi 0400-383618			
TALT.	PVM. 29.10.2024	PIIRT. Saara Tuukkanen Ari Hiltunen	SUUN. ALA	TYÖ N:O	PIIR. N:O
	SUUN: Saara Tuukkanen Ari Hiltunen	HYV. Ari Hiltunen	TKA	1920006131	101