


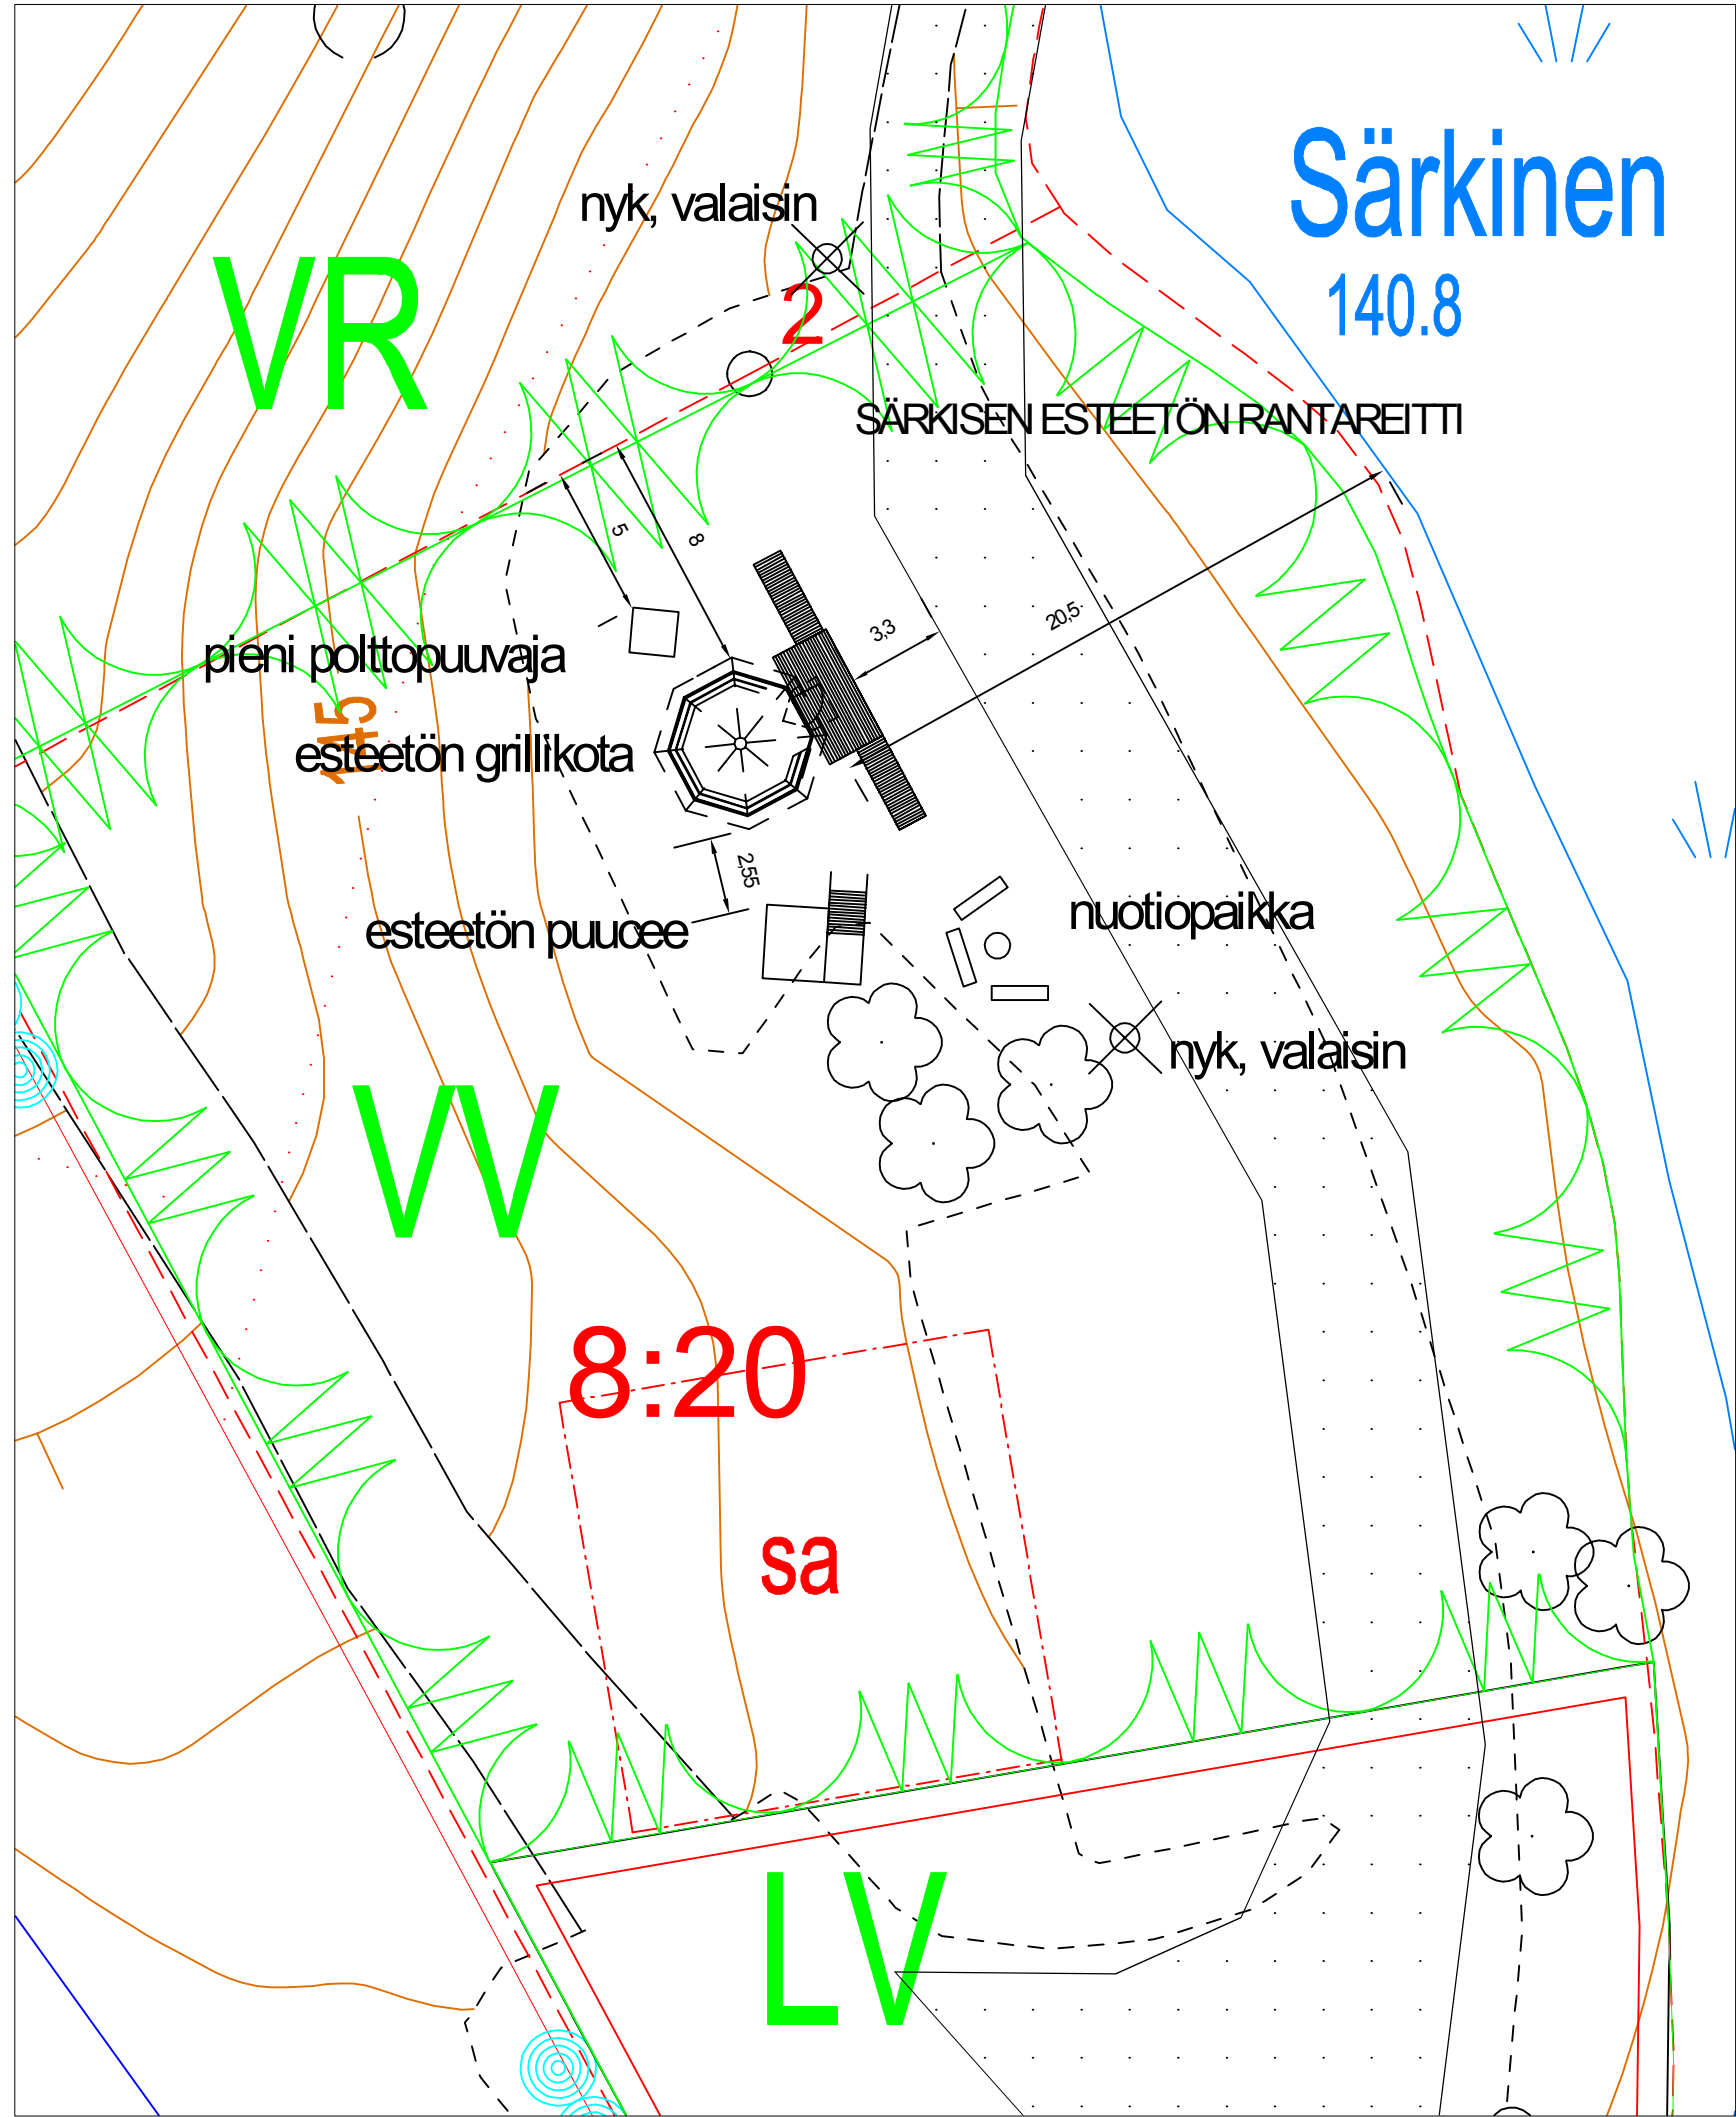

RAKENNUKSET:  
ESTEETÖN GRILLIKOTARAKENNUS 20 k-m2  
ESTEETÖN KUIVAKÄYMÄLÄRAKENNUS 5 k-m2  
POLTTOPUUVAJA 4 k-m2  
GRILLIKOTARAKENNUKSEN EDUSTALLE TERASSITASANNE 8 m2 + KULKULUISKAT 6 m2  
KUIVAKÄYMÄRAKENNUKSEN EDUSTALLE KULKULUISKA 4 m2

|                                                          |                    |                     |            |                                                |         |           |
|----------------------------------------------------------|--------------------|---------------------|------------|------------------------------------------------|---------|-----------|
| K.O.SA/KYLÄ                                              |                    | KORTT. TILA         | TONTTI/RNØ | VIRANOMAISEN MERKINTÄJÄ                        |         |           |
| RAKENNUSTOIMENPIDE                                       |                    |                     |            | PIIRUSTUSLAJI                                  |         |           |
| RAKENNUSKOHTIEN NIMI JA OSOITE                           |                    |                     |            | PIIRUSTUKSEN SISÄLTÖ                           |         |           |
| VUOKATTI SPORT/VUOKATIN SÄÄTIÖ                           |                    |                     |            | ASEMAPIIRROS (A3-tuloste) 1:250                |         |           |
| SÄRKISEN ESTEETÖN RANTAREITTI                            |                    |                     |            | KOHTIEN SIJAINNIT VUOKATISSA SÄRKISEN RANNALLA |         |           |
| ESTEETÖNKOTA                                             |                    |                     |            | ESTEETÖNKOTA, PUUCEE JA PIENI POLTTOPUUVAJA    |         |           |
| RAKENTAMISEN SUUNNITTELU                                 |                    |                     |            | NUOTIOPAikka JA PENKIT                         |         |           |
| RAMBOLL Ramboll Kehräämöntie 7 87400 Kajaani 0400-383618 |                    |                     |            | ETÄISYYDET                                     |         |           |
| TALT.                                                    | PVM. 9.4.2025      | PIIRT. Ari Hiltunen |            | SUUN. ALA                                      | TYÖ N:Ø | PIIR. N:Ø |
|                                                          | SUUN. Ari Hiltunen | HYV. Ari Hiltunen   |            | TKA                                            |         | 102       |