


MUUTETTAVA ASEMAKAAVA 1:2000

3 m kaava-alueen rajan ulkopuolella oleva viiva.

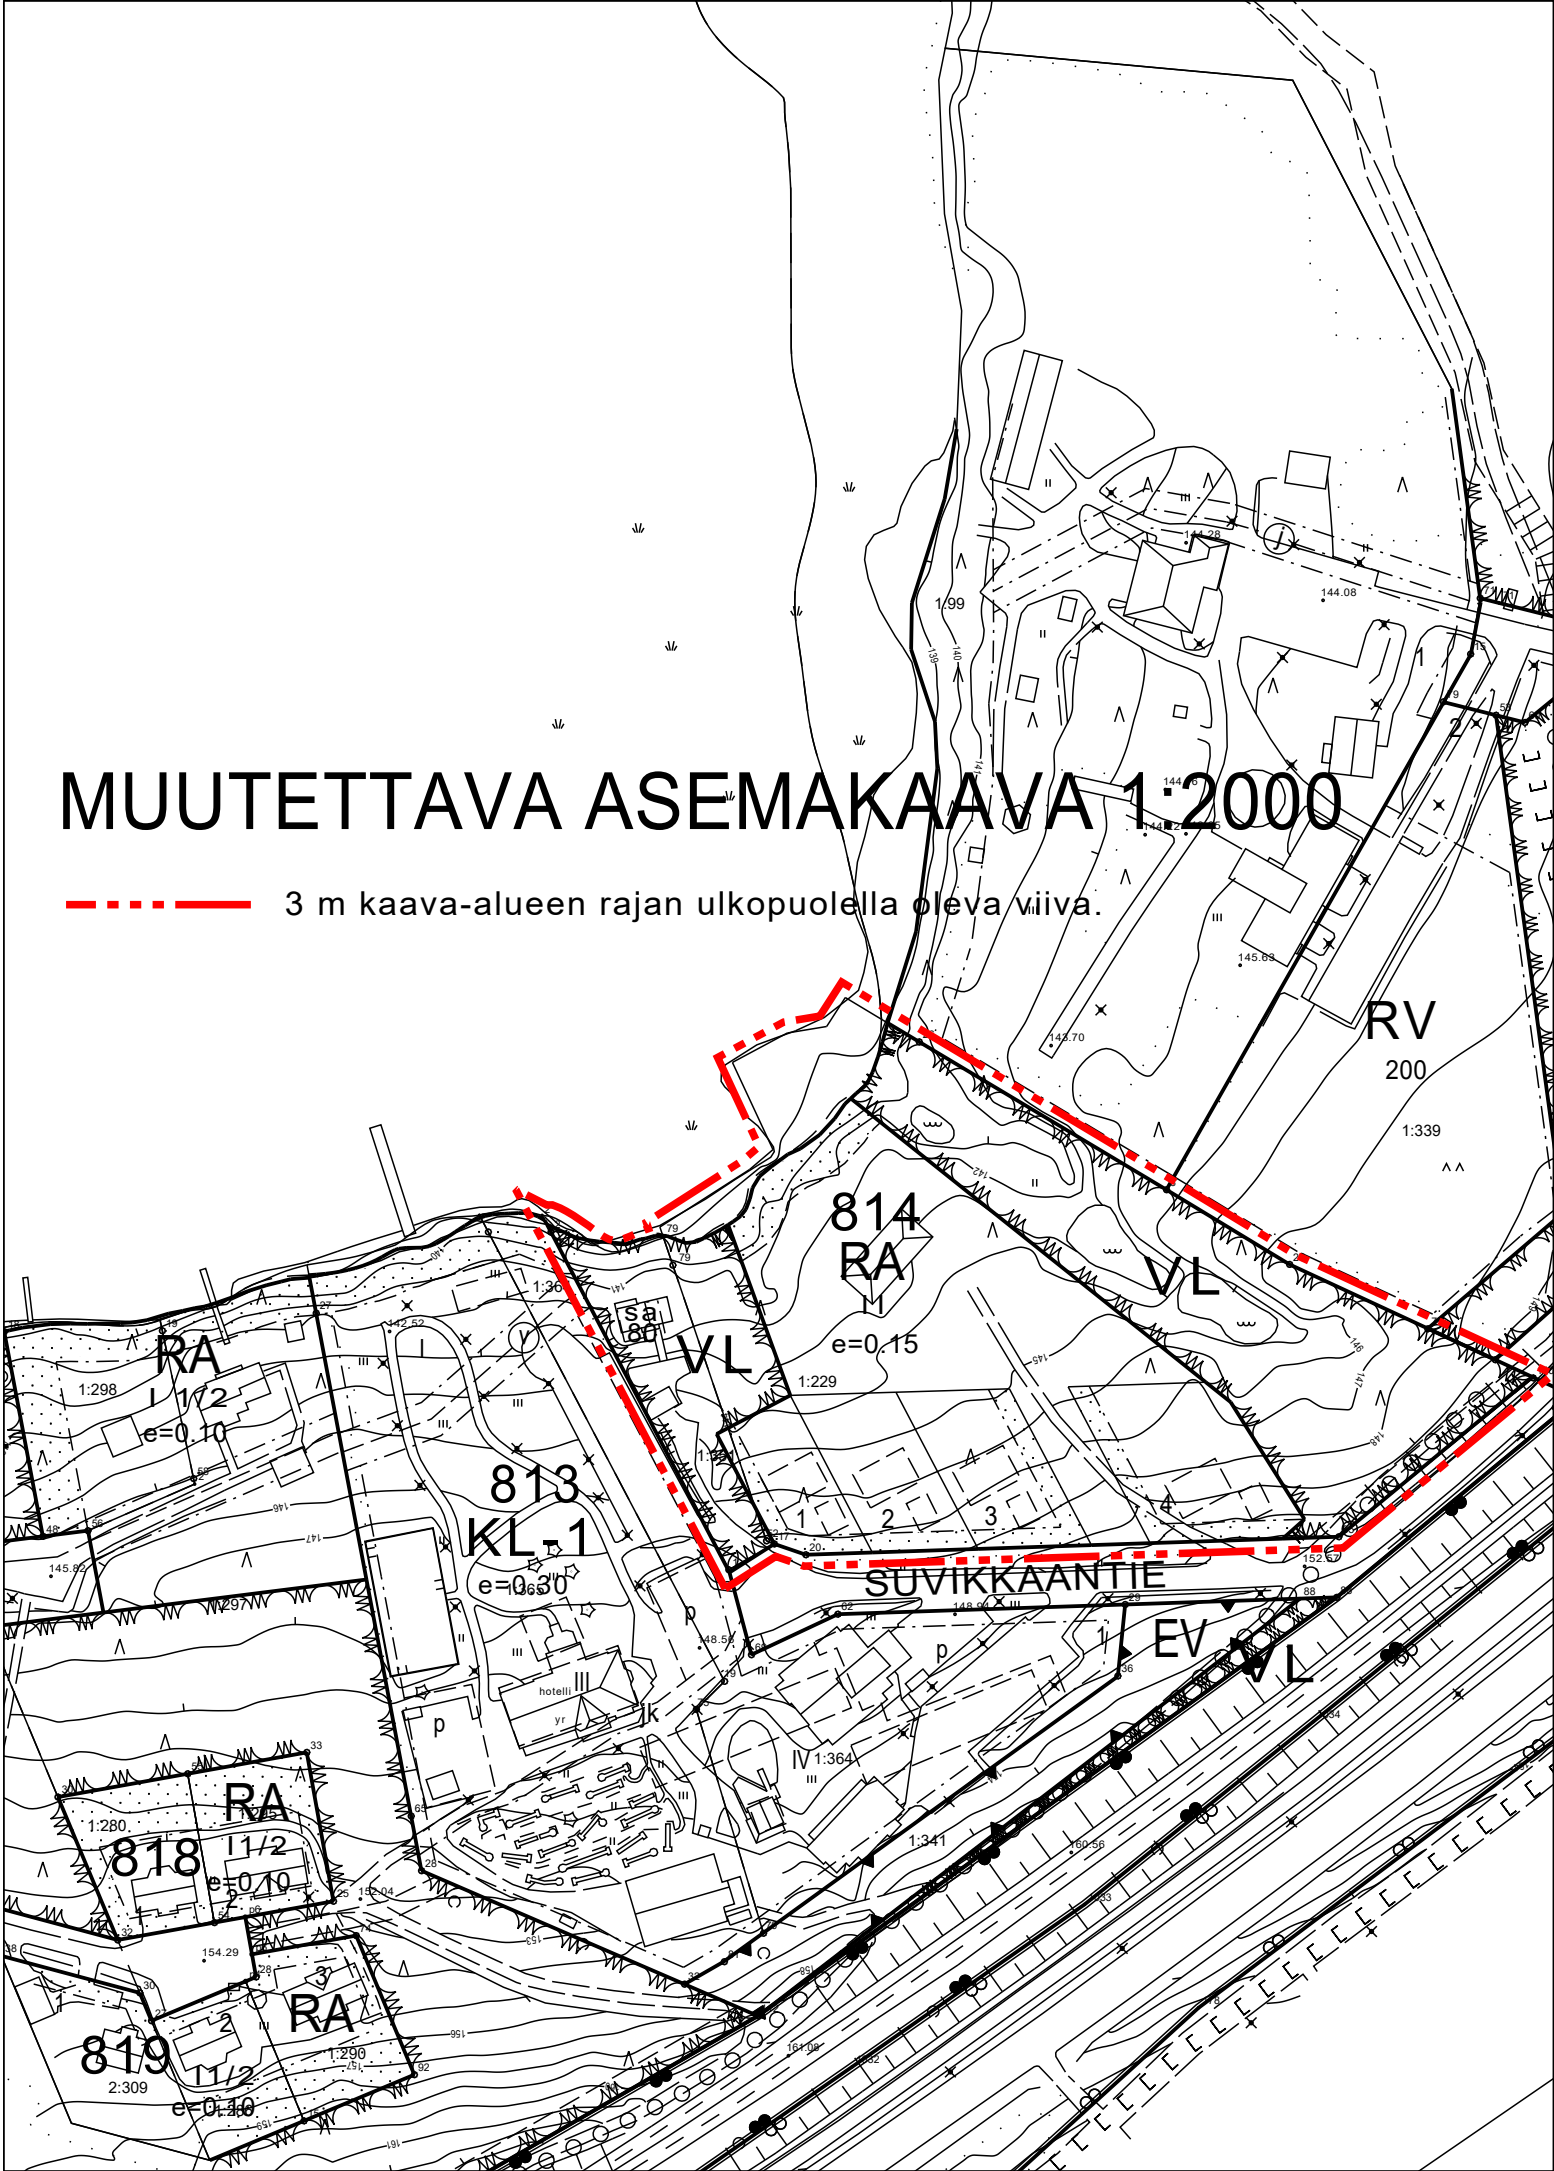

ASEMAKAAVAMERKINNÄT JA -MÄÄRÄYKSET

RA

Loma-asuntojen korttelialue.

VL

Lähivirkistysalue.

—

Korttelin, korttelinosan ja alueen raja.

- - -

Ohjeellinen alueen tai osa-alueen raja.

—

Ohjeellinen tontin raja.

866

Korttelin numero.

1

Ohjeellisen tontin numero.

||

Roomalainen numero osoittaa rakennusten, rakennuksen tai sen osan suurimman sallitun kerrosluvun.

3300

Rakennusoikeus kerrosalaneliömetreinä.

e=0,25

Tehokkuusluku eli kerrosalan suhde tontin pinta-alaan.

—

Rakennusala.

...

Istutettava alueen osa.

sa 80

Rakennusala, jolla olevaa saunarakennusta saa peruskorjata ja laajentaa uudisrakentamiseen errattavalla tavalla. Rakennuksen suurin sallittu kerrosala on 80 neliömetriä.