


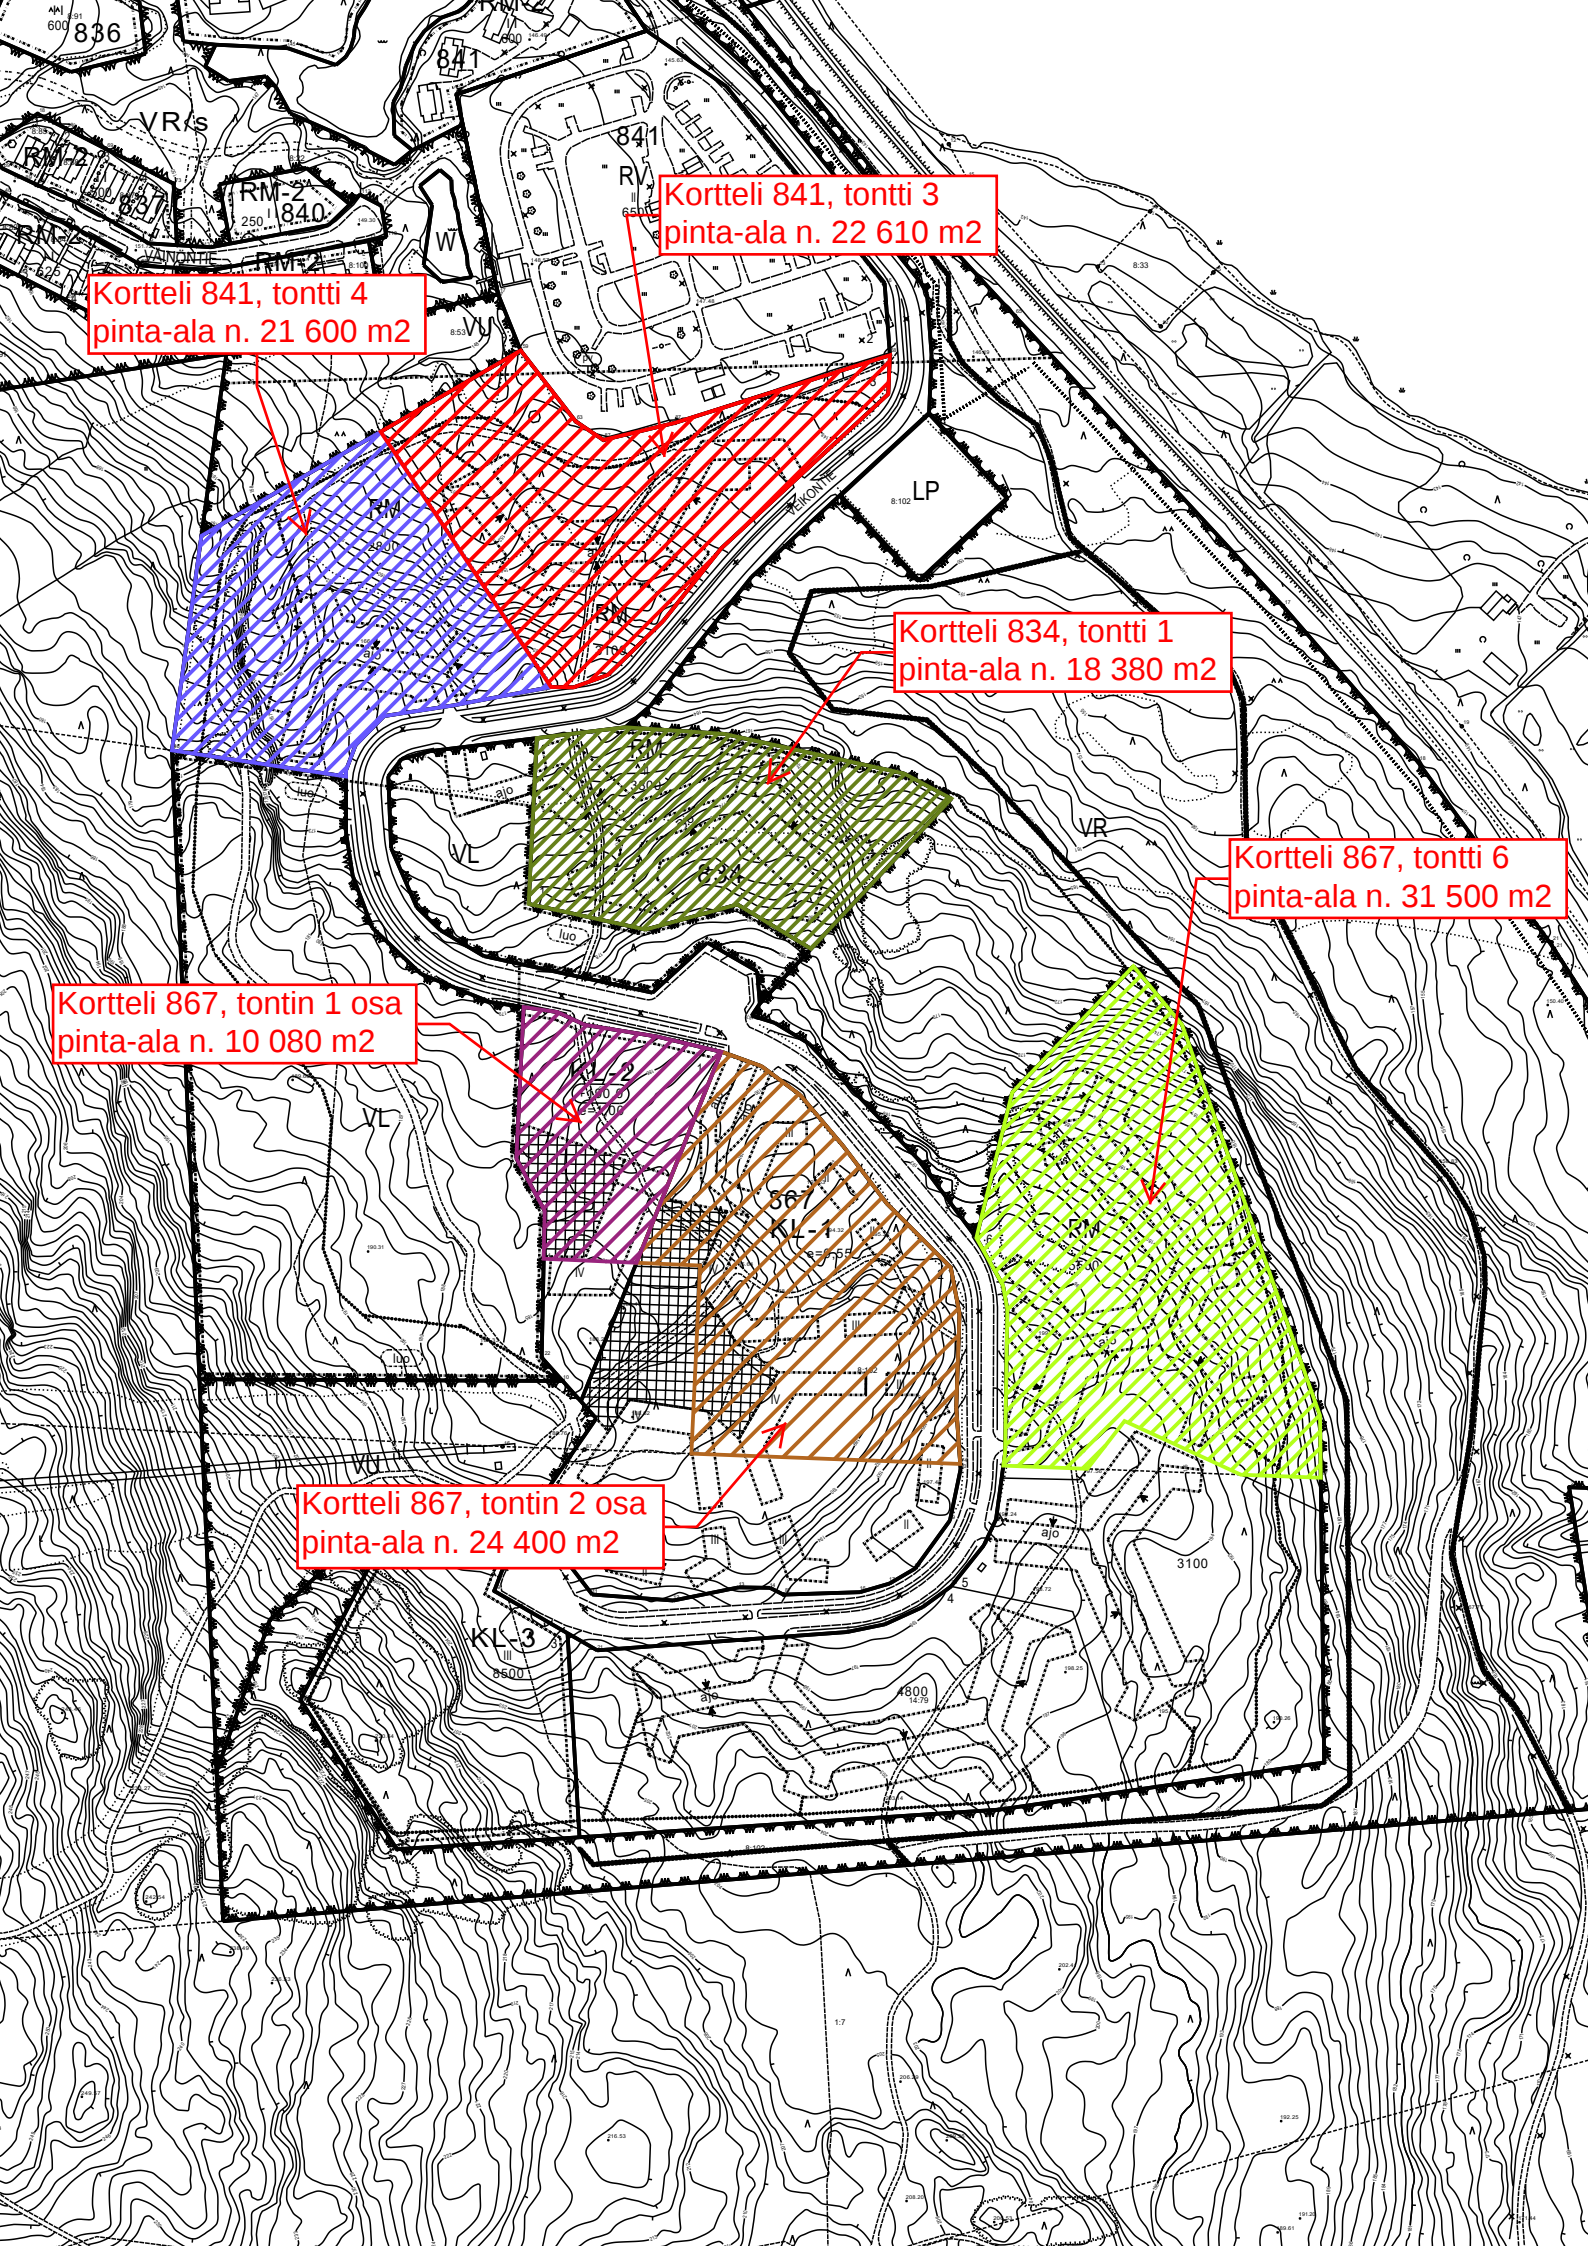

Kortteli 841, tontti 3
pinta-ala n. 22 610 m²

Kortteli 841, tontti 4
pinta-ala n. 21 600 m²

Kortteli 834, tontti 1
pinta-ala n. 18 380 m²

Kortteli 867, tontti 6
pinta-ala n. 31 500 m²

Kortteli 867, tontin 1 osa
pinta-ala n. 10 080 m²

Kortteli 867, tontin 2 osa
pinta-ala n. 24 400 m²