
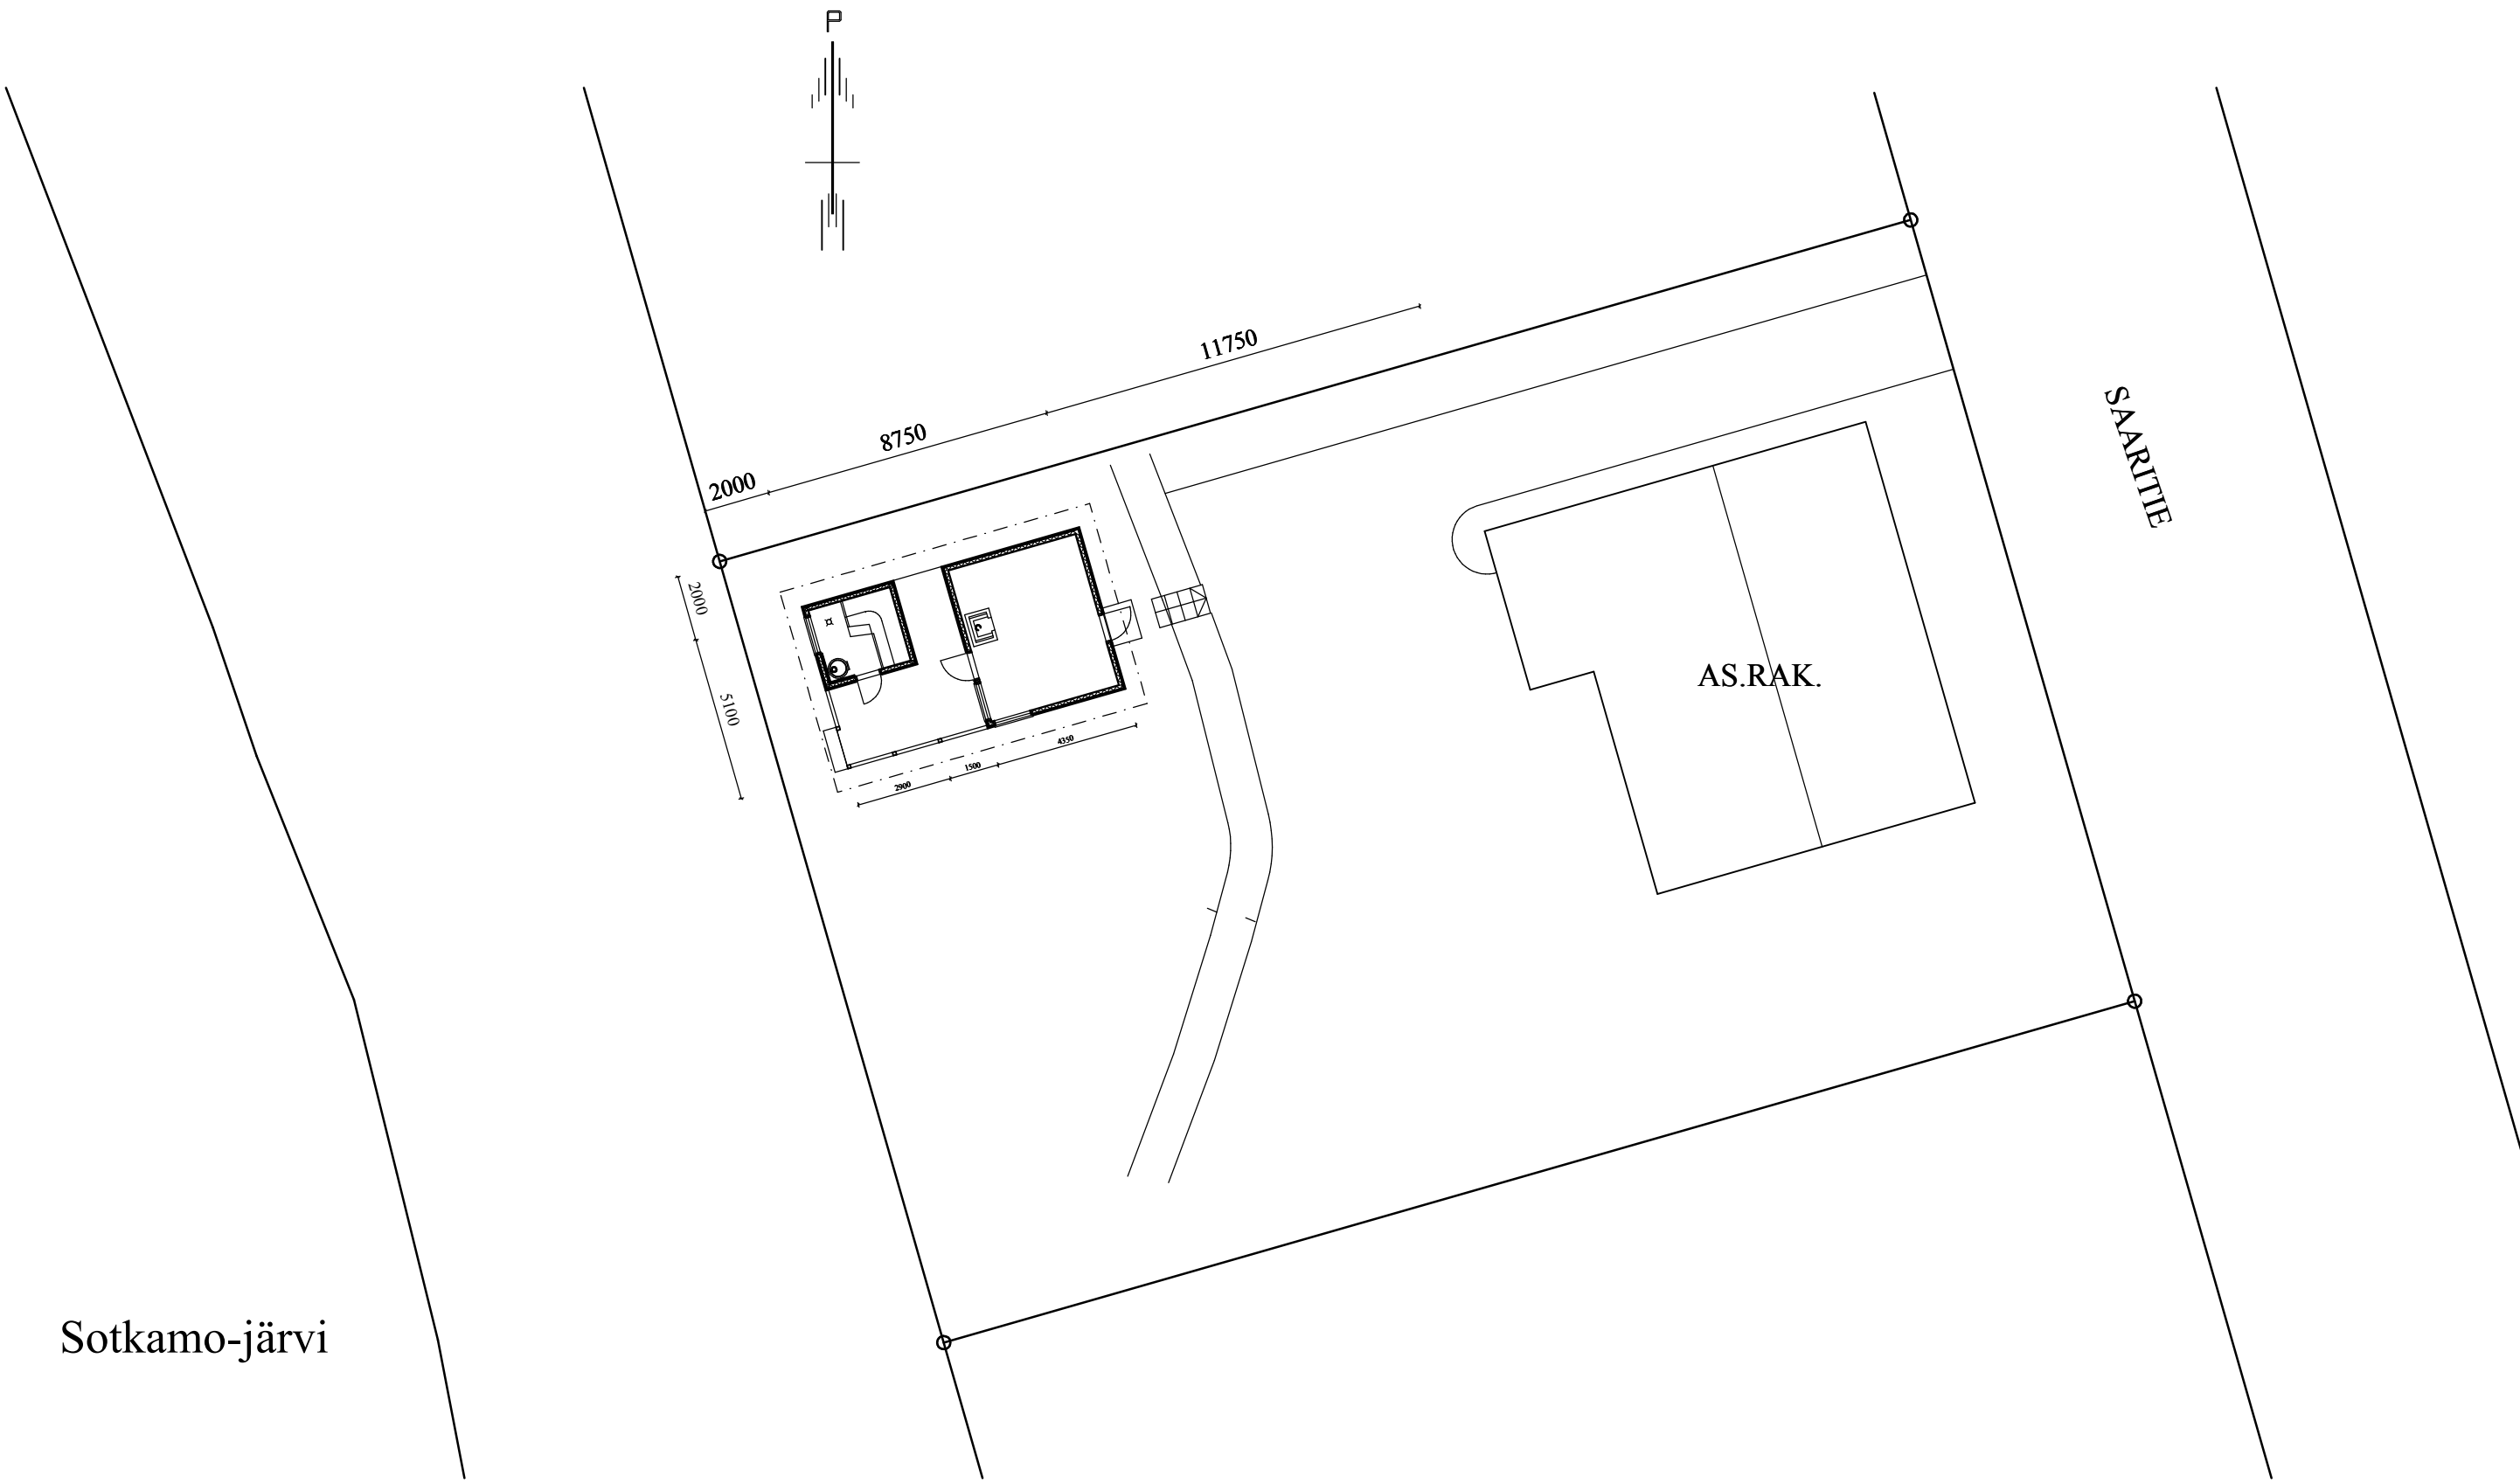


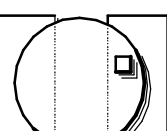

K.osa/Kylä		Kortteli/Tila		Tontti/Rn:o		Viranomaisen arkistointimerkintöjä varten	
Sotkamo		765-408-39-438					
Rakennustoimenpide				Piiirustuslaji		Juoks.no:	
Uudisrakennus				Pääpiirustus			
Rakennuskohteen nimi ja osoite				Piiirustuksen sisältö		Mittakaavat	
Aino Tolkkinen				ASEMAPIIRROS		1:200	
Saaritie 33							
88600 Sotkamo							
 RI Esa Korhonen Sumsantie 129, 88600 Sotkamo Puhelin: 0400 389 249 Sähköposti: esa.korhonen@sotkamo.net				Päiväys:		Piir.no:	
				23.10.2025			
				Pääsuunn.:			
				Suunn.:			
						ARK 2533 - 01	