


27.10.2025 9.20.02

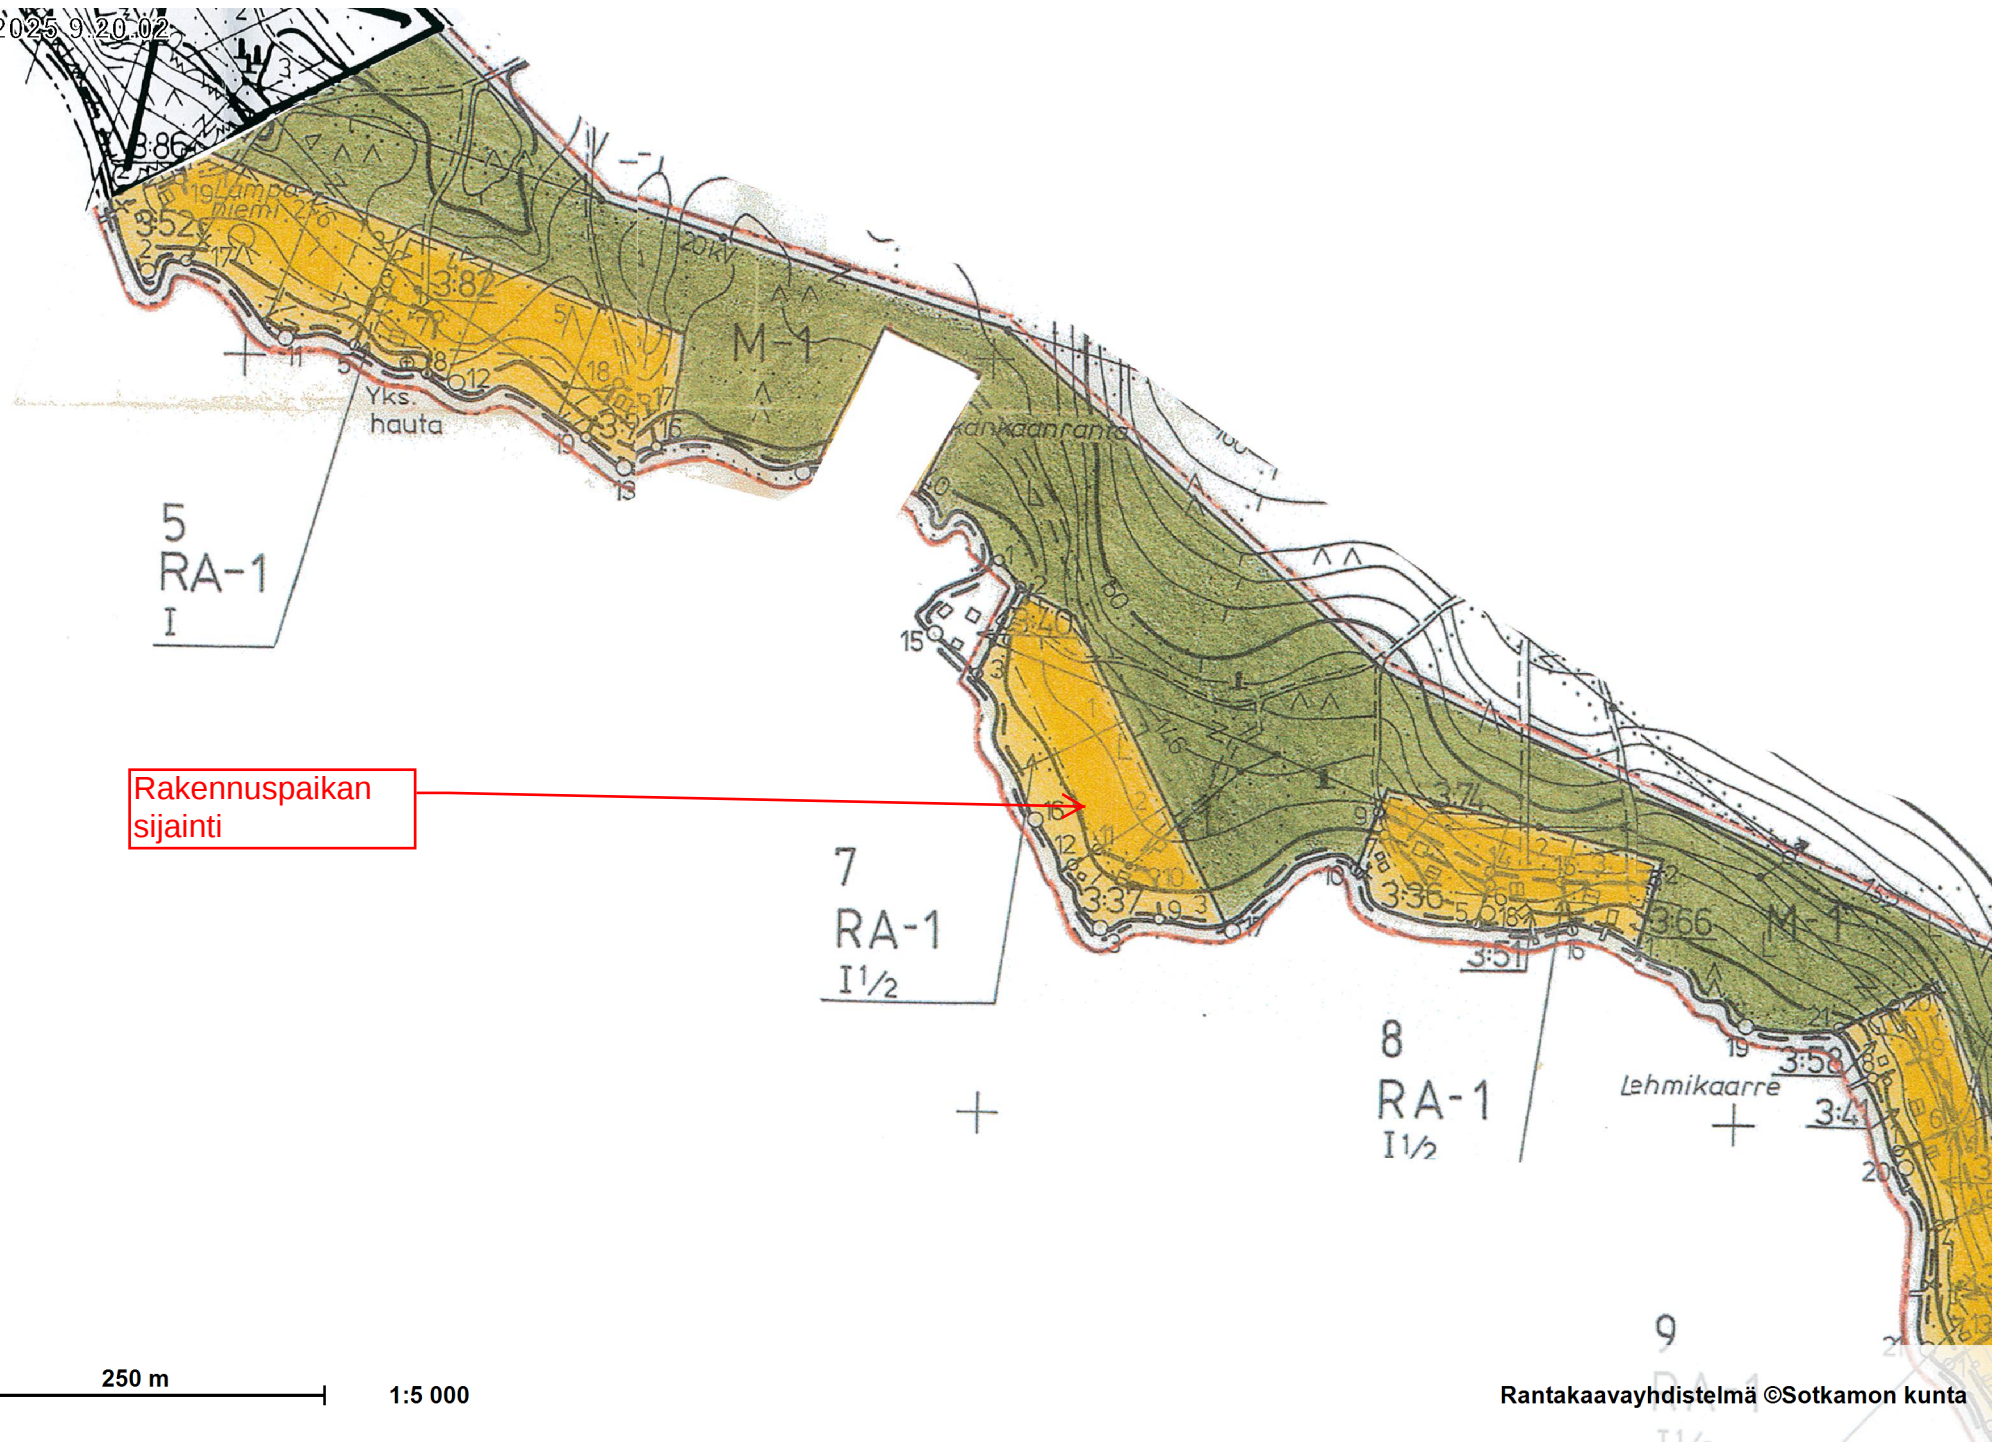

Rakennuspaikan sijainti

250 m

1:5 000

Rantakaavayhdistelmä ©Sotkamon kunta