


12.11.2025 8.35.27

VU-1

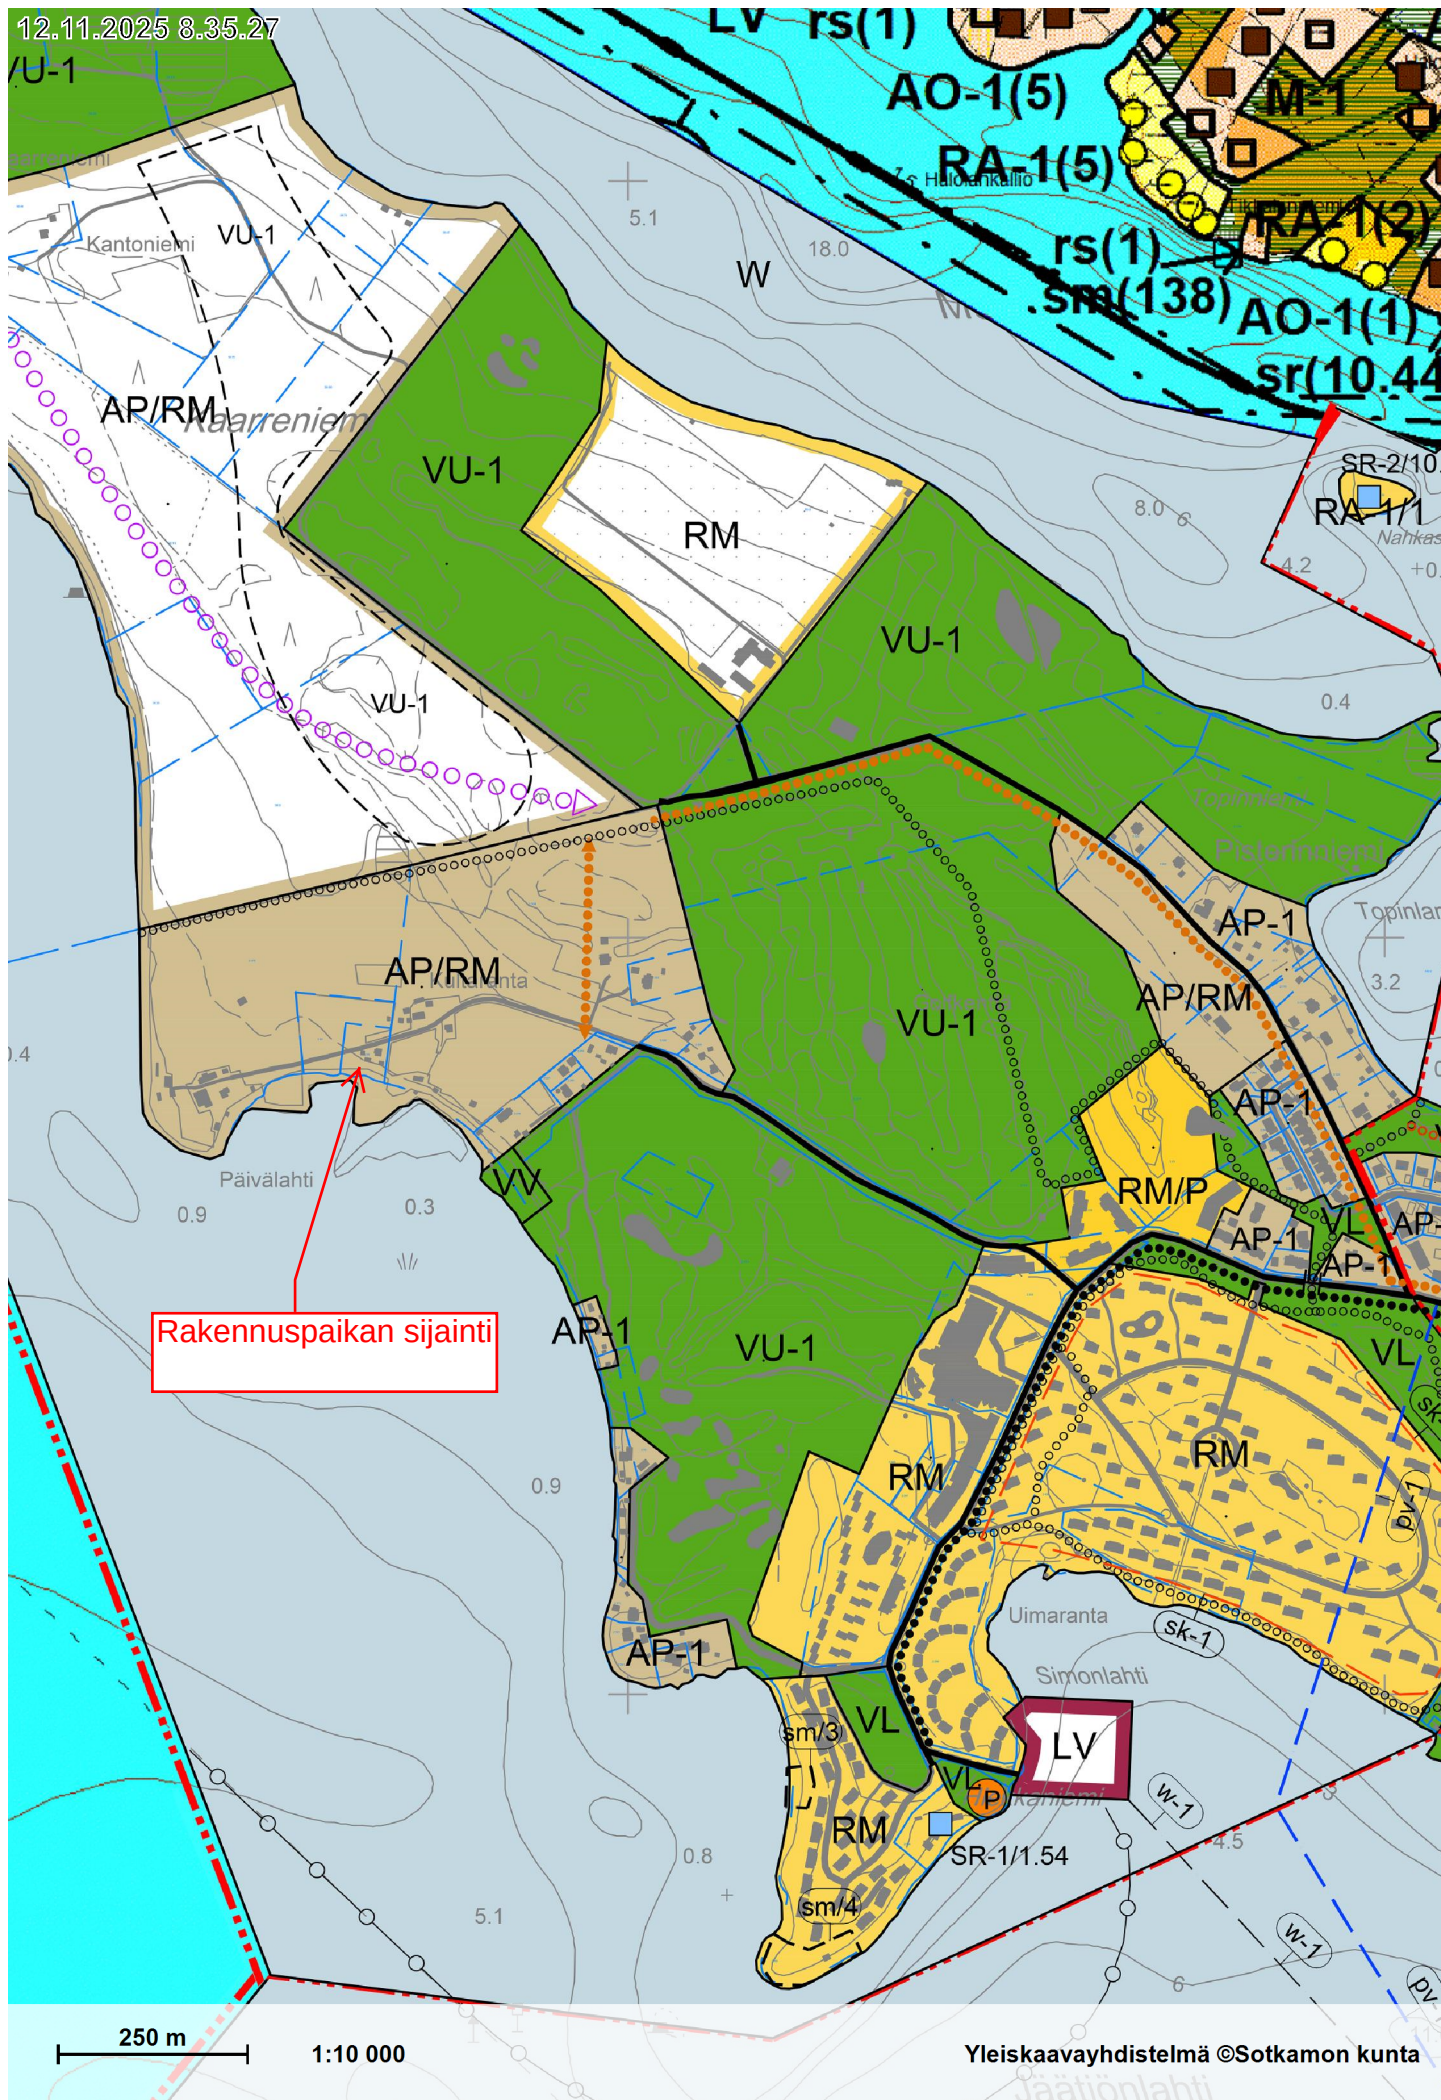

Rakennuspaikan sijainti

250 m

1:10 000

Yleiskaavayhdistelmä ©Sotkamon kunta