


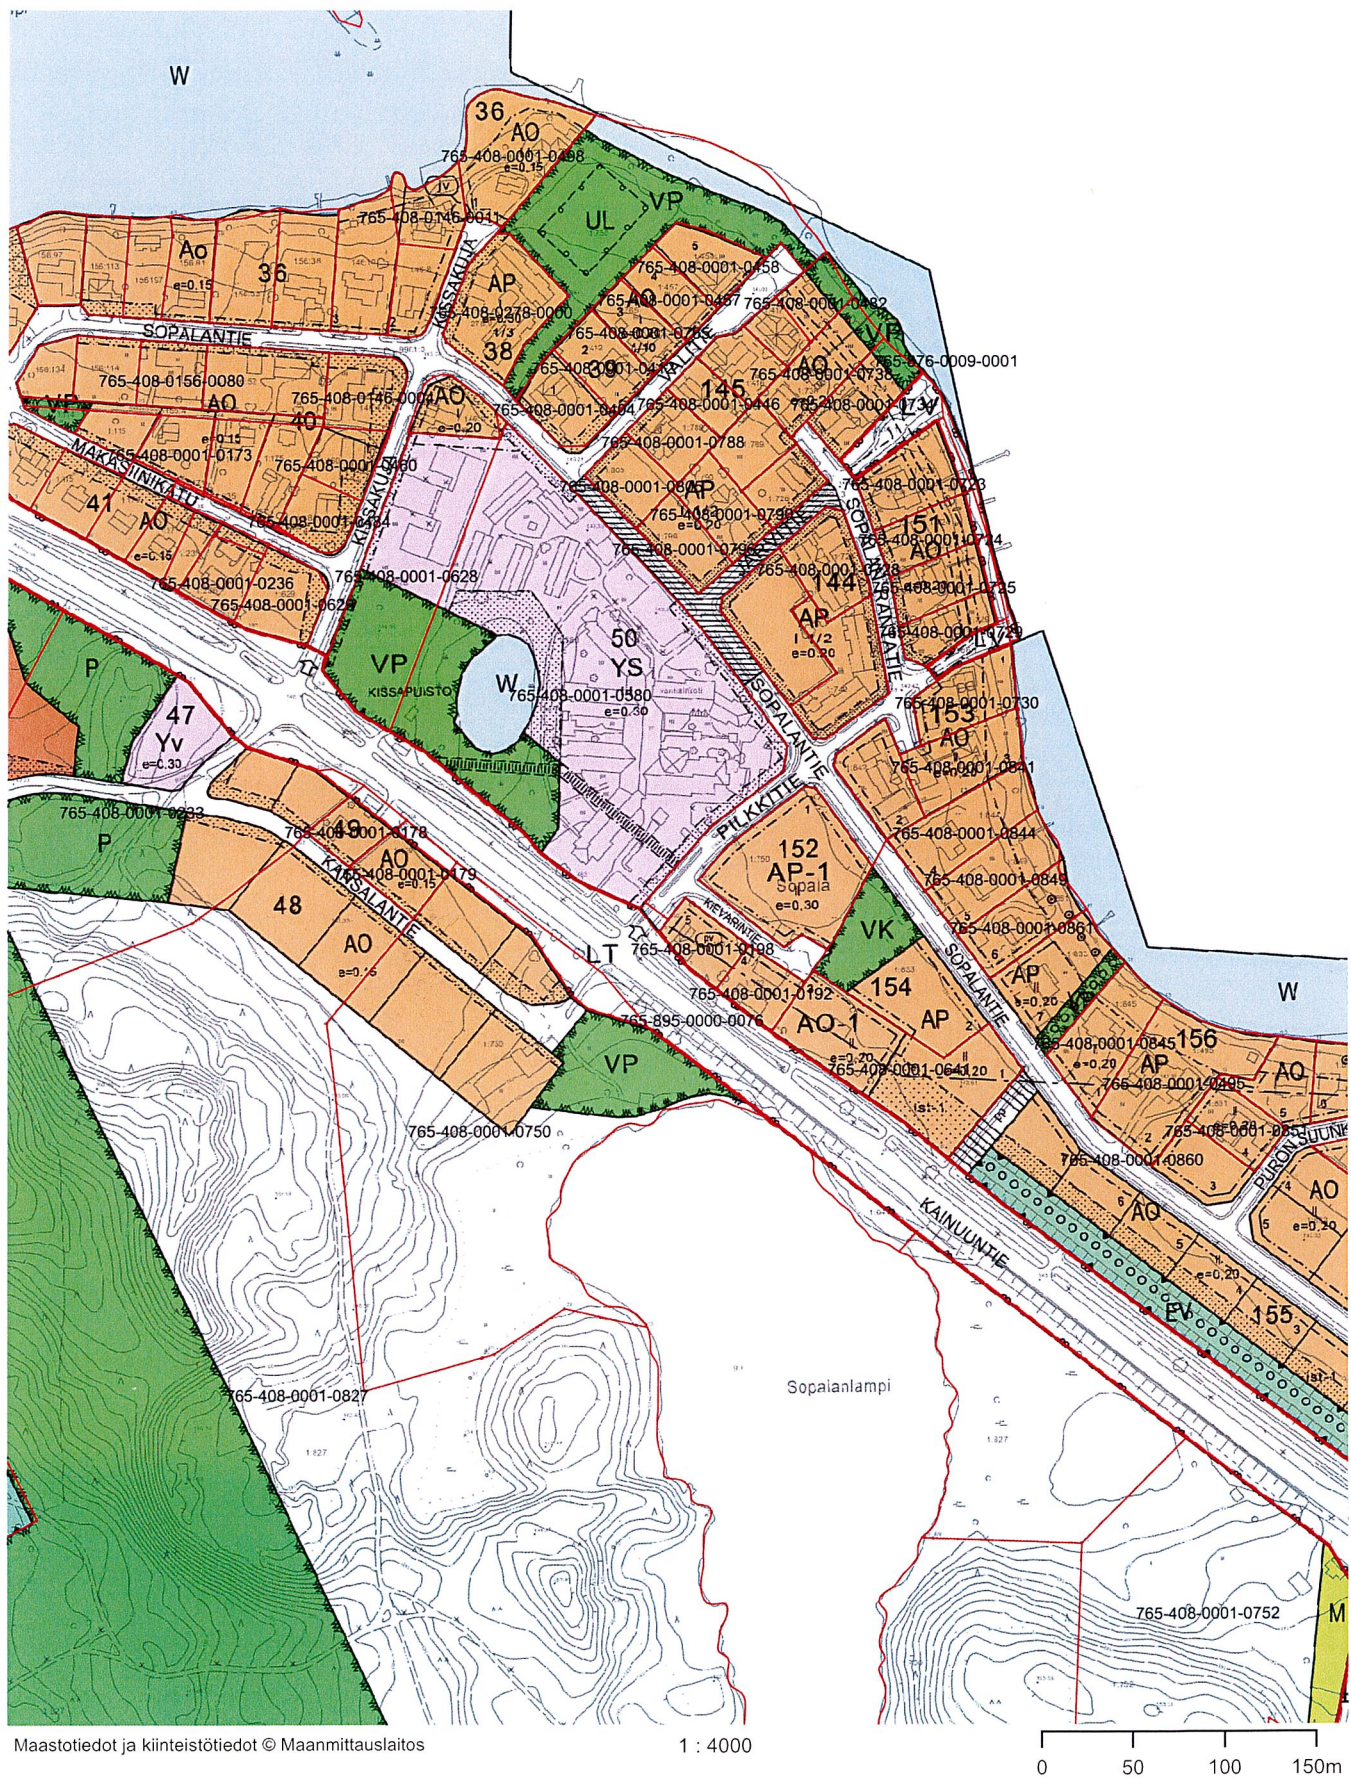

Kaupan kohteena
oleva määräala
kiinteistöstä
765-408-1-580
KISSALAMPI
pinta-ala n. 1,69 ha.

AF
I 1/2
e=0,20

1:726

JÄRVITIE

AF
I 1/2
e=0,20

50
YS

e=0,30

vanhainkoti

SOPALANTIE

PILKKITIE

152
AP-1
Sopala
e=0,30

1:750

KIEVARINTIE

LT

pv
1:198

1:192

AC