


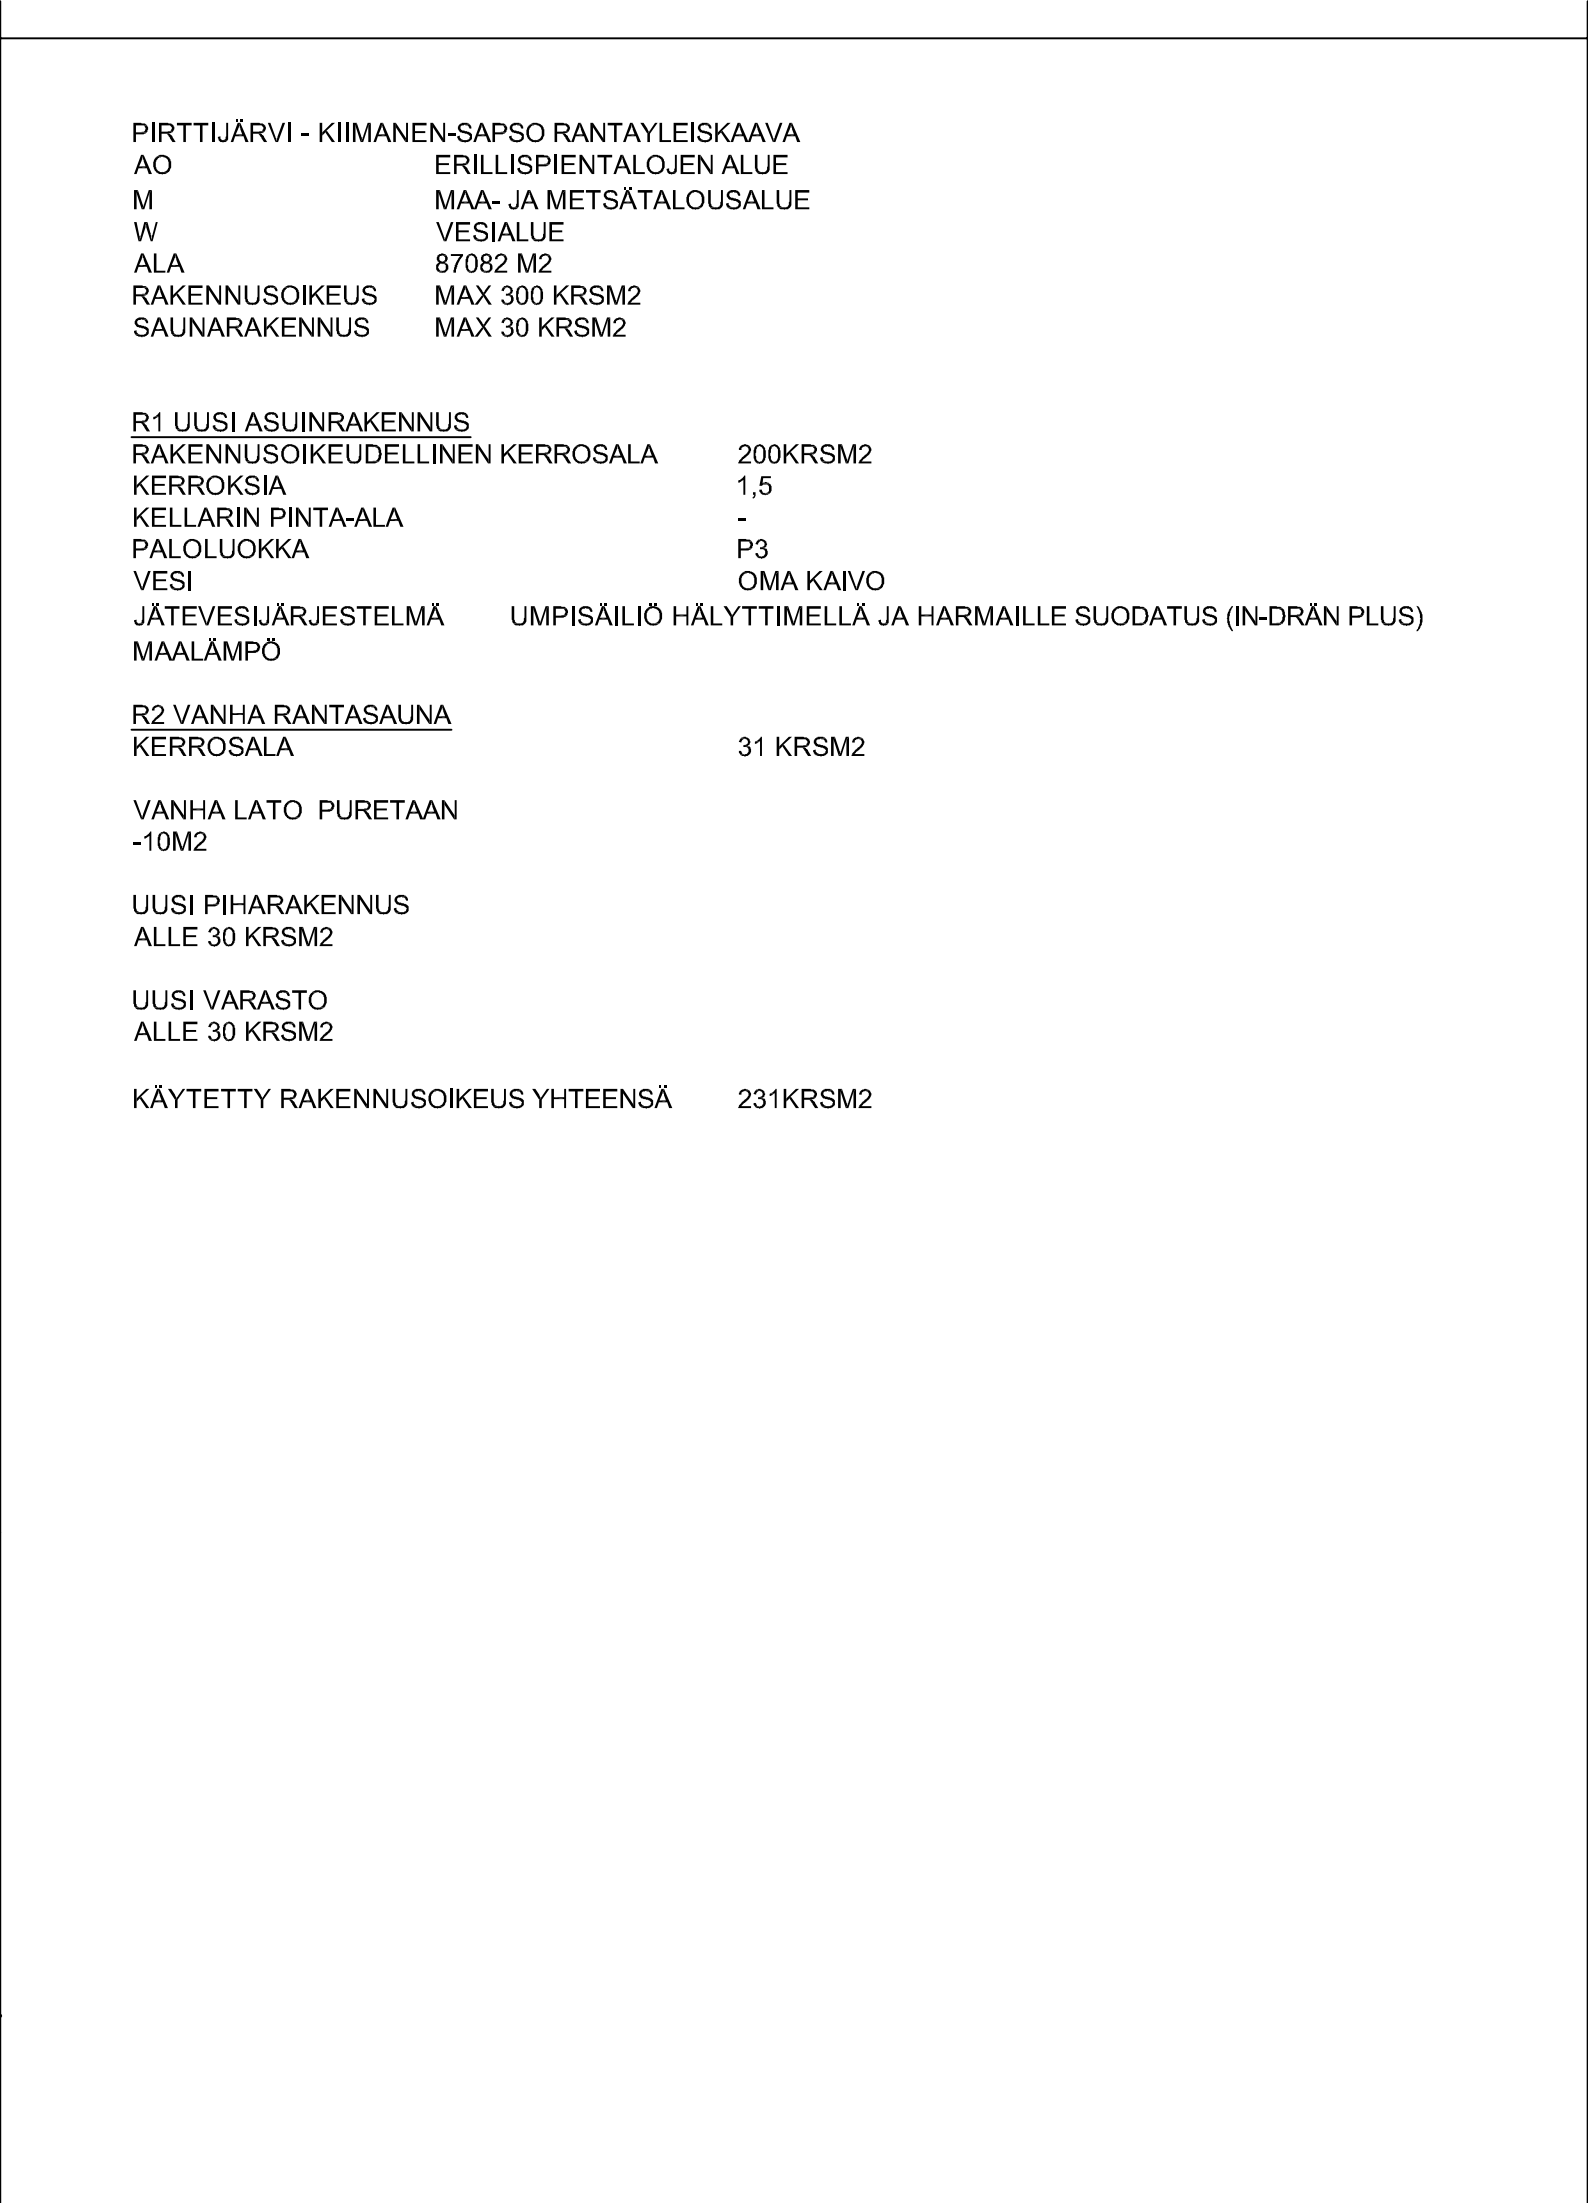

K.osa/Kylä YLISOTKAMO		Korttieli/Tila -/PUIROOLA	Tontti/Rn:o -/765-408-156-156	Viranomaisten arkistointimerkintöjä varten		
Rakennustoimenpide UUDISRAKENTAMINEN				Piirustulaji PÄÄPIIRUSTUS	Juoks. n:o	
Rakennuskohteen nimi ja osoite ASUINRAKENNUS JUKKA JA EEVA VIRKKALA MURTOPOLKU 3 88600 SOTKAMO				Piirustuksen sisältö ASEMAPIIRROS	Mittakaavat 1:500	
Kari Tervo ARK				ARK	Työ	Piir.
040 8485543 kari.e.tervo@gmail.com		Pvm. 17.10.2025			01	