


Sotkamon pesäpalkokenttä

Valli ei saa madaltua liikaa. Tarvittaessa valin muotoilu tarkennetaan työaikana, kun nähdään todellinen leikkausmäärä.

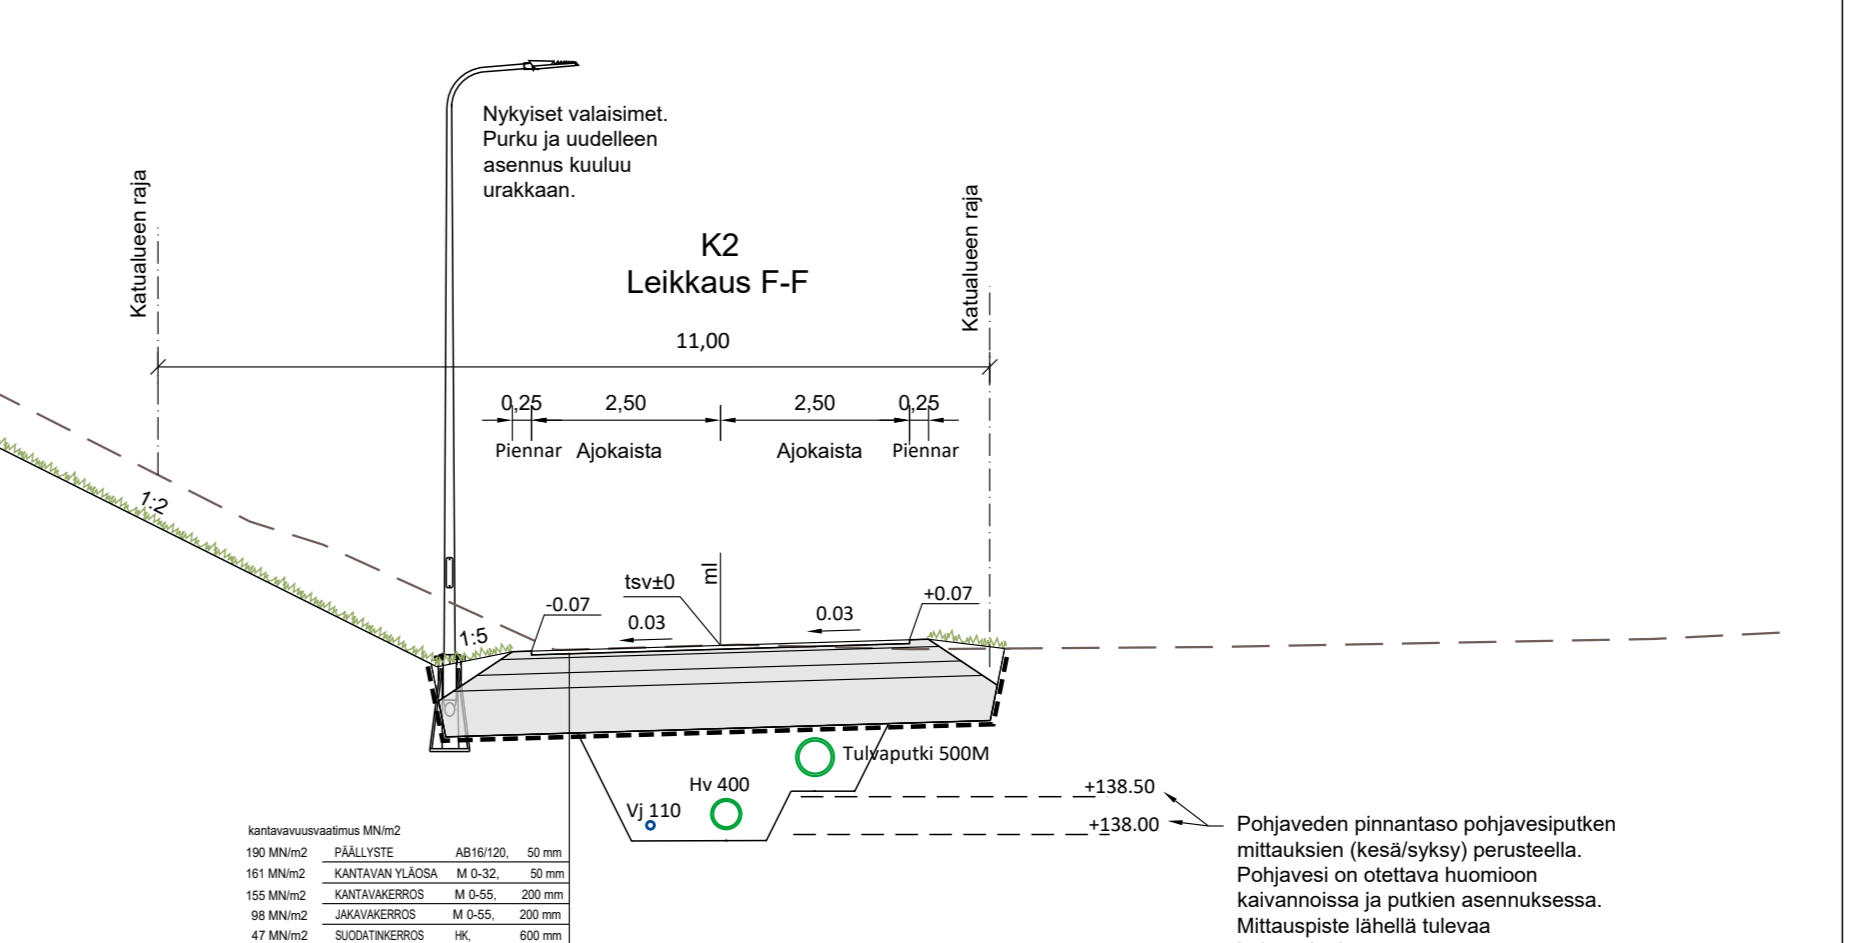

Kaivantojen ja putkistojen rakentamisessa on otettava huomioon pohjaveden korkeusasema. Nykyisten hulevesiviemäreiden vedenpinnan korkeus noudattelee ympäröivän vesistön vedenkorkeutta. Nykyisissä hulevesiputkistoissa on vettä kesän keskimääräisen vedenkorkeuden aikaan Tervatien risteykseen saakka.

Tunnus	Päiväys	Muutos	Muuttanut	Päiväys	Tarkastanut

K.osa/Kylä	Kortteli/Tila	Tontti/Rno	Viranomaisen merkintöjä
Rakennustoimenpide	Piirustuslaji		Juokseva no
Rakennuskohteen nimi ja osoite	Piirustuksen sisältö		Mittakaava
SOTKAMON KUNTA Tekniset palvelut Urheilukatu	Tyypipoikkileikkaukset		1:100
RAMBOLL	Suunn.ala	Työnumero	Tiedosto
Ramboll Oy Kehräämöntie 7, 87400 Kajaani	TKA	1920006601-016	Muutos
Suunnittelija (nimi, tutkinto, allekirj.)	Piirt.	Tark.	Päiväys
Antti Korhonen ins AMK ja Ari Hiltunen ins AMK	201	AKO, AHI AHI	30.4.2025