



POHJA 1:50

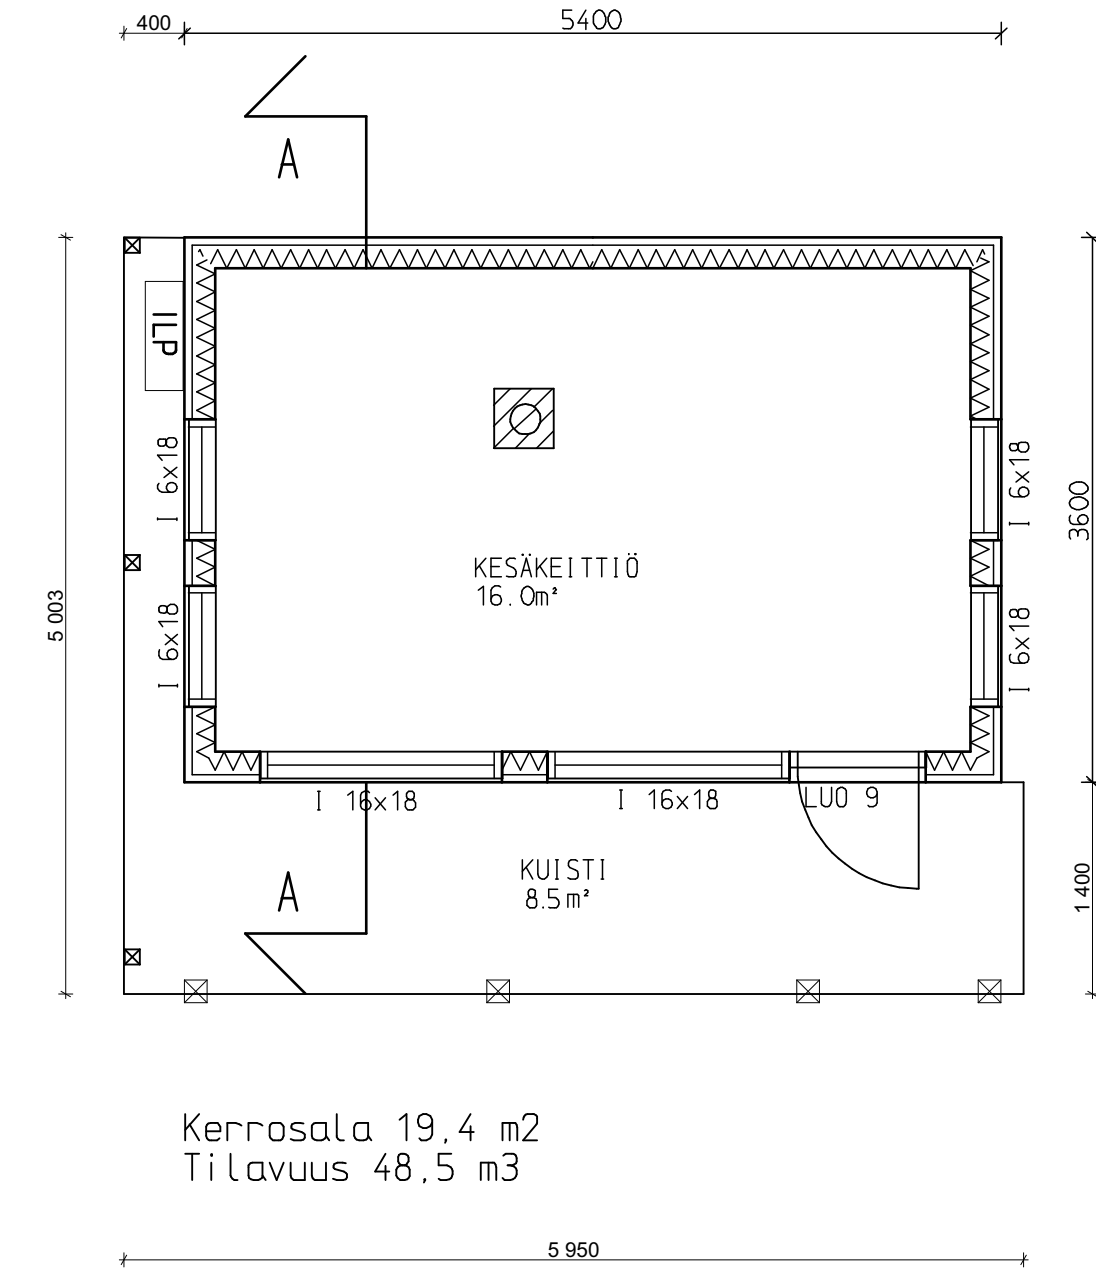


LEIKKAUS A-A 1:50

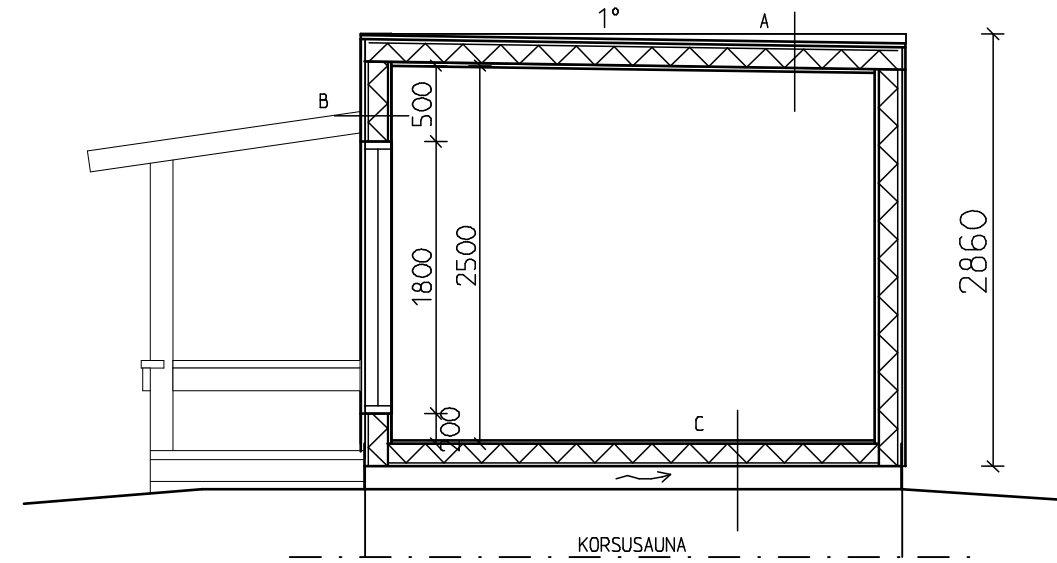

- A VESIKATTO**
1. Huopakate
 2. Aluslaudoitus
 3. Kattokannattajat + eriste
 4. Paneeli
- B ULKOSEINÄ**
1. Ulkoverhouslauta vaaka, vaalean vihreä
 2. Runko 150 k600 + eriste
 3. Paneeli
- C ALAPOHJA**
1. Lattialaudat
 2. Kantava rakenne + eriste
 3. Tuulettuva alapohja
 4. Korsusaunan katto

JULKISIVUT 1:50

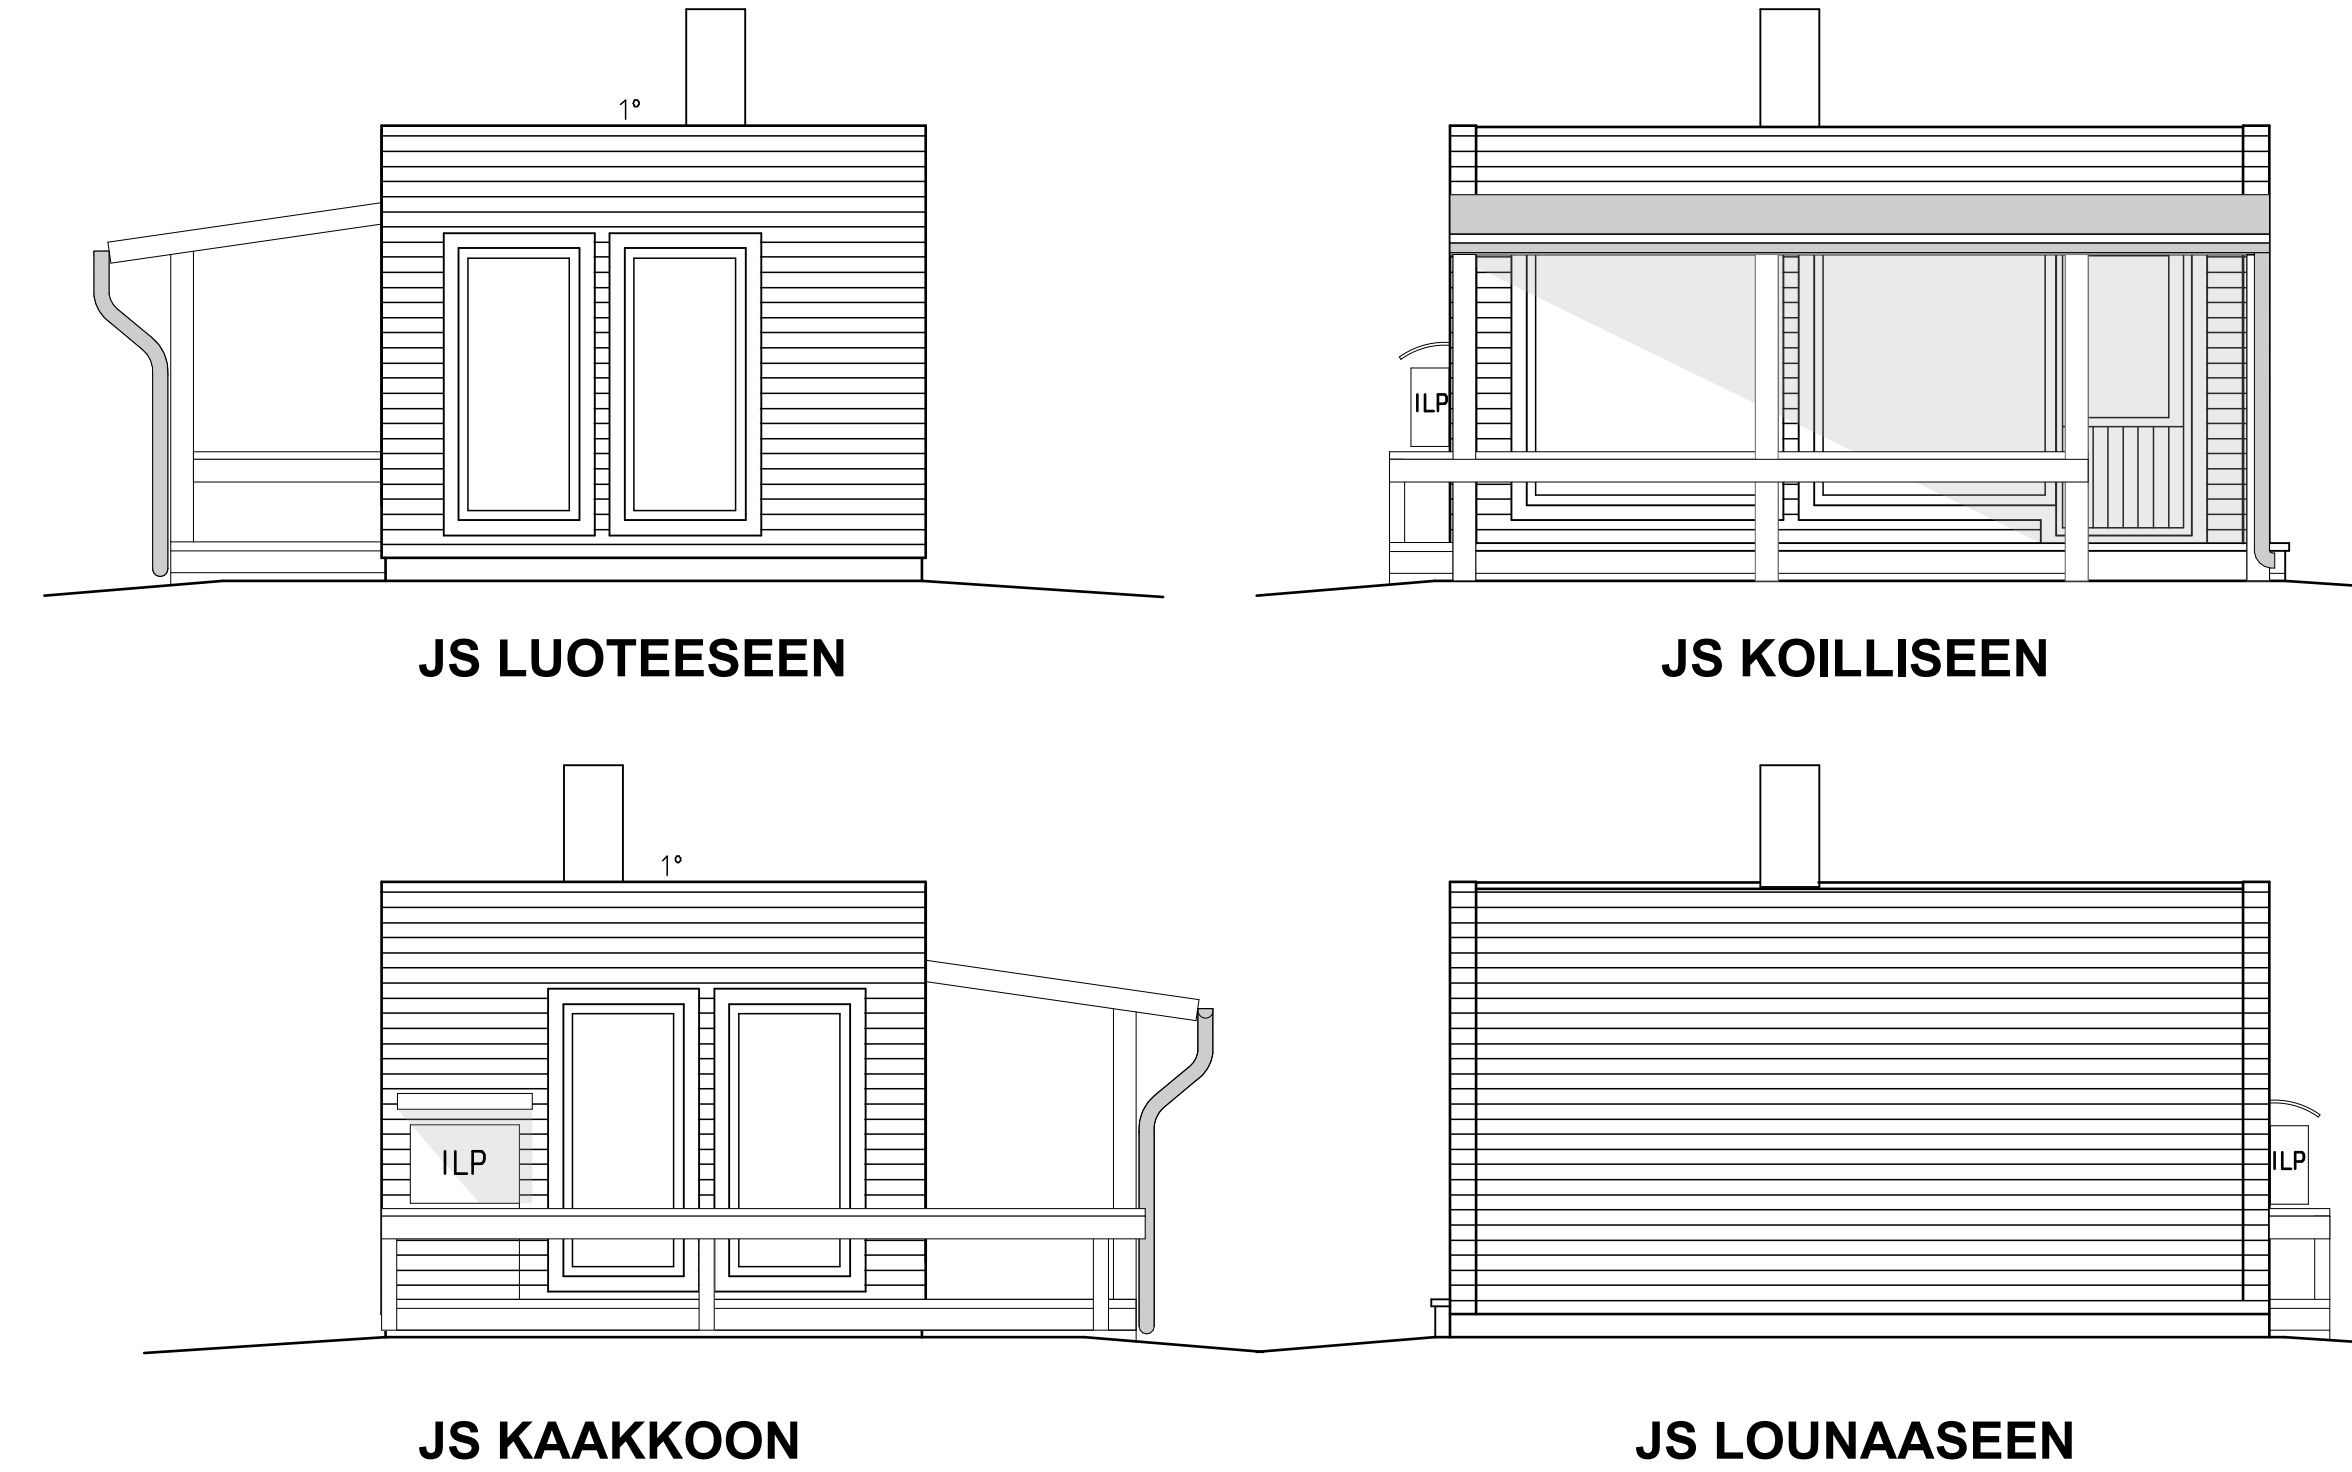

K.osa/Kylä	Kartteli/Tila	Tontti/Rn o	Viranomaisen arkistointimerkintöjä varten	
ALASOTKAMO	MUNKKIRANTA	6:355	Piirustustyyppi	Juoks no
UUDISRAKENNUS			PÄÄPIIRUSTUS	
RAIMO HAATAJA			Piirustuksen sisältö	Mittakaavat
LEIPÄKUJA 11 88600 SOTKAMO			POHJA	1:50
			LEIKKAUS A-A	1:50
			JULKISIVUT	1:50
SUUNNITTELUJA			PVM	
Pasi Haataja			23.4.2026	
Leporannankuja 4, 70820 Kuopio			Projekti	Piir no
puh. 0400 543 440			2017001	Muutos
ARK			MLO	Tiedosto
POHJA				