



- Suunnitelma-alueen rajaturakkaraja
- ⊕ Valaisin
- Asfaltti
- Murske
- Kunta
- Oja, virtausuunta, luiska
- Katualueen raja, tontin raja
- 204.53 Korkeus uusi
- Eriste
- Eroosiosuojaus / kivipesä
- Tiekaide

SIJAINTIKARTTA

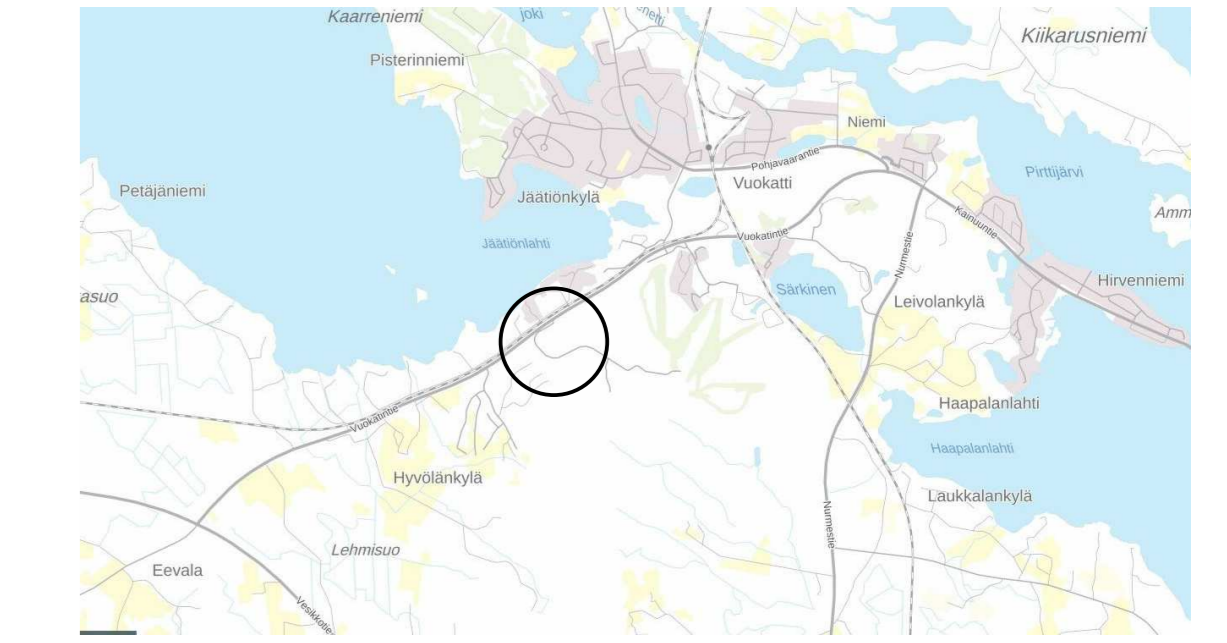

URAKKARAJAKARTTA

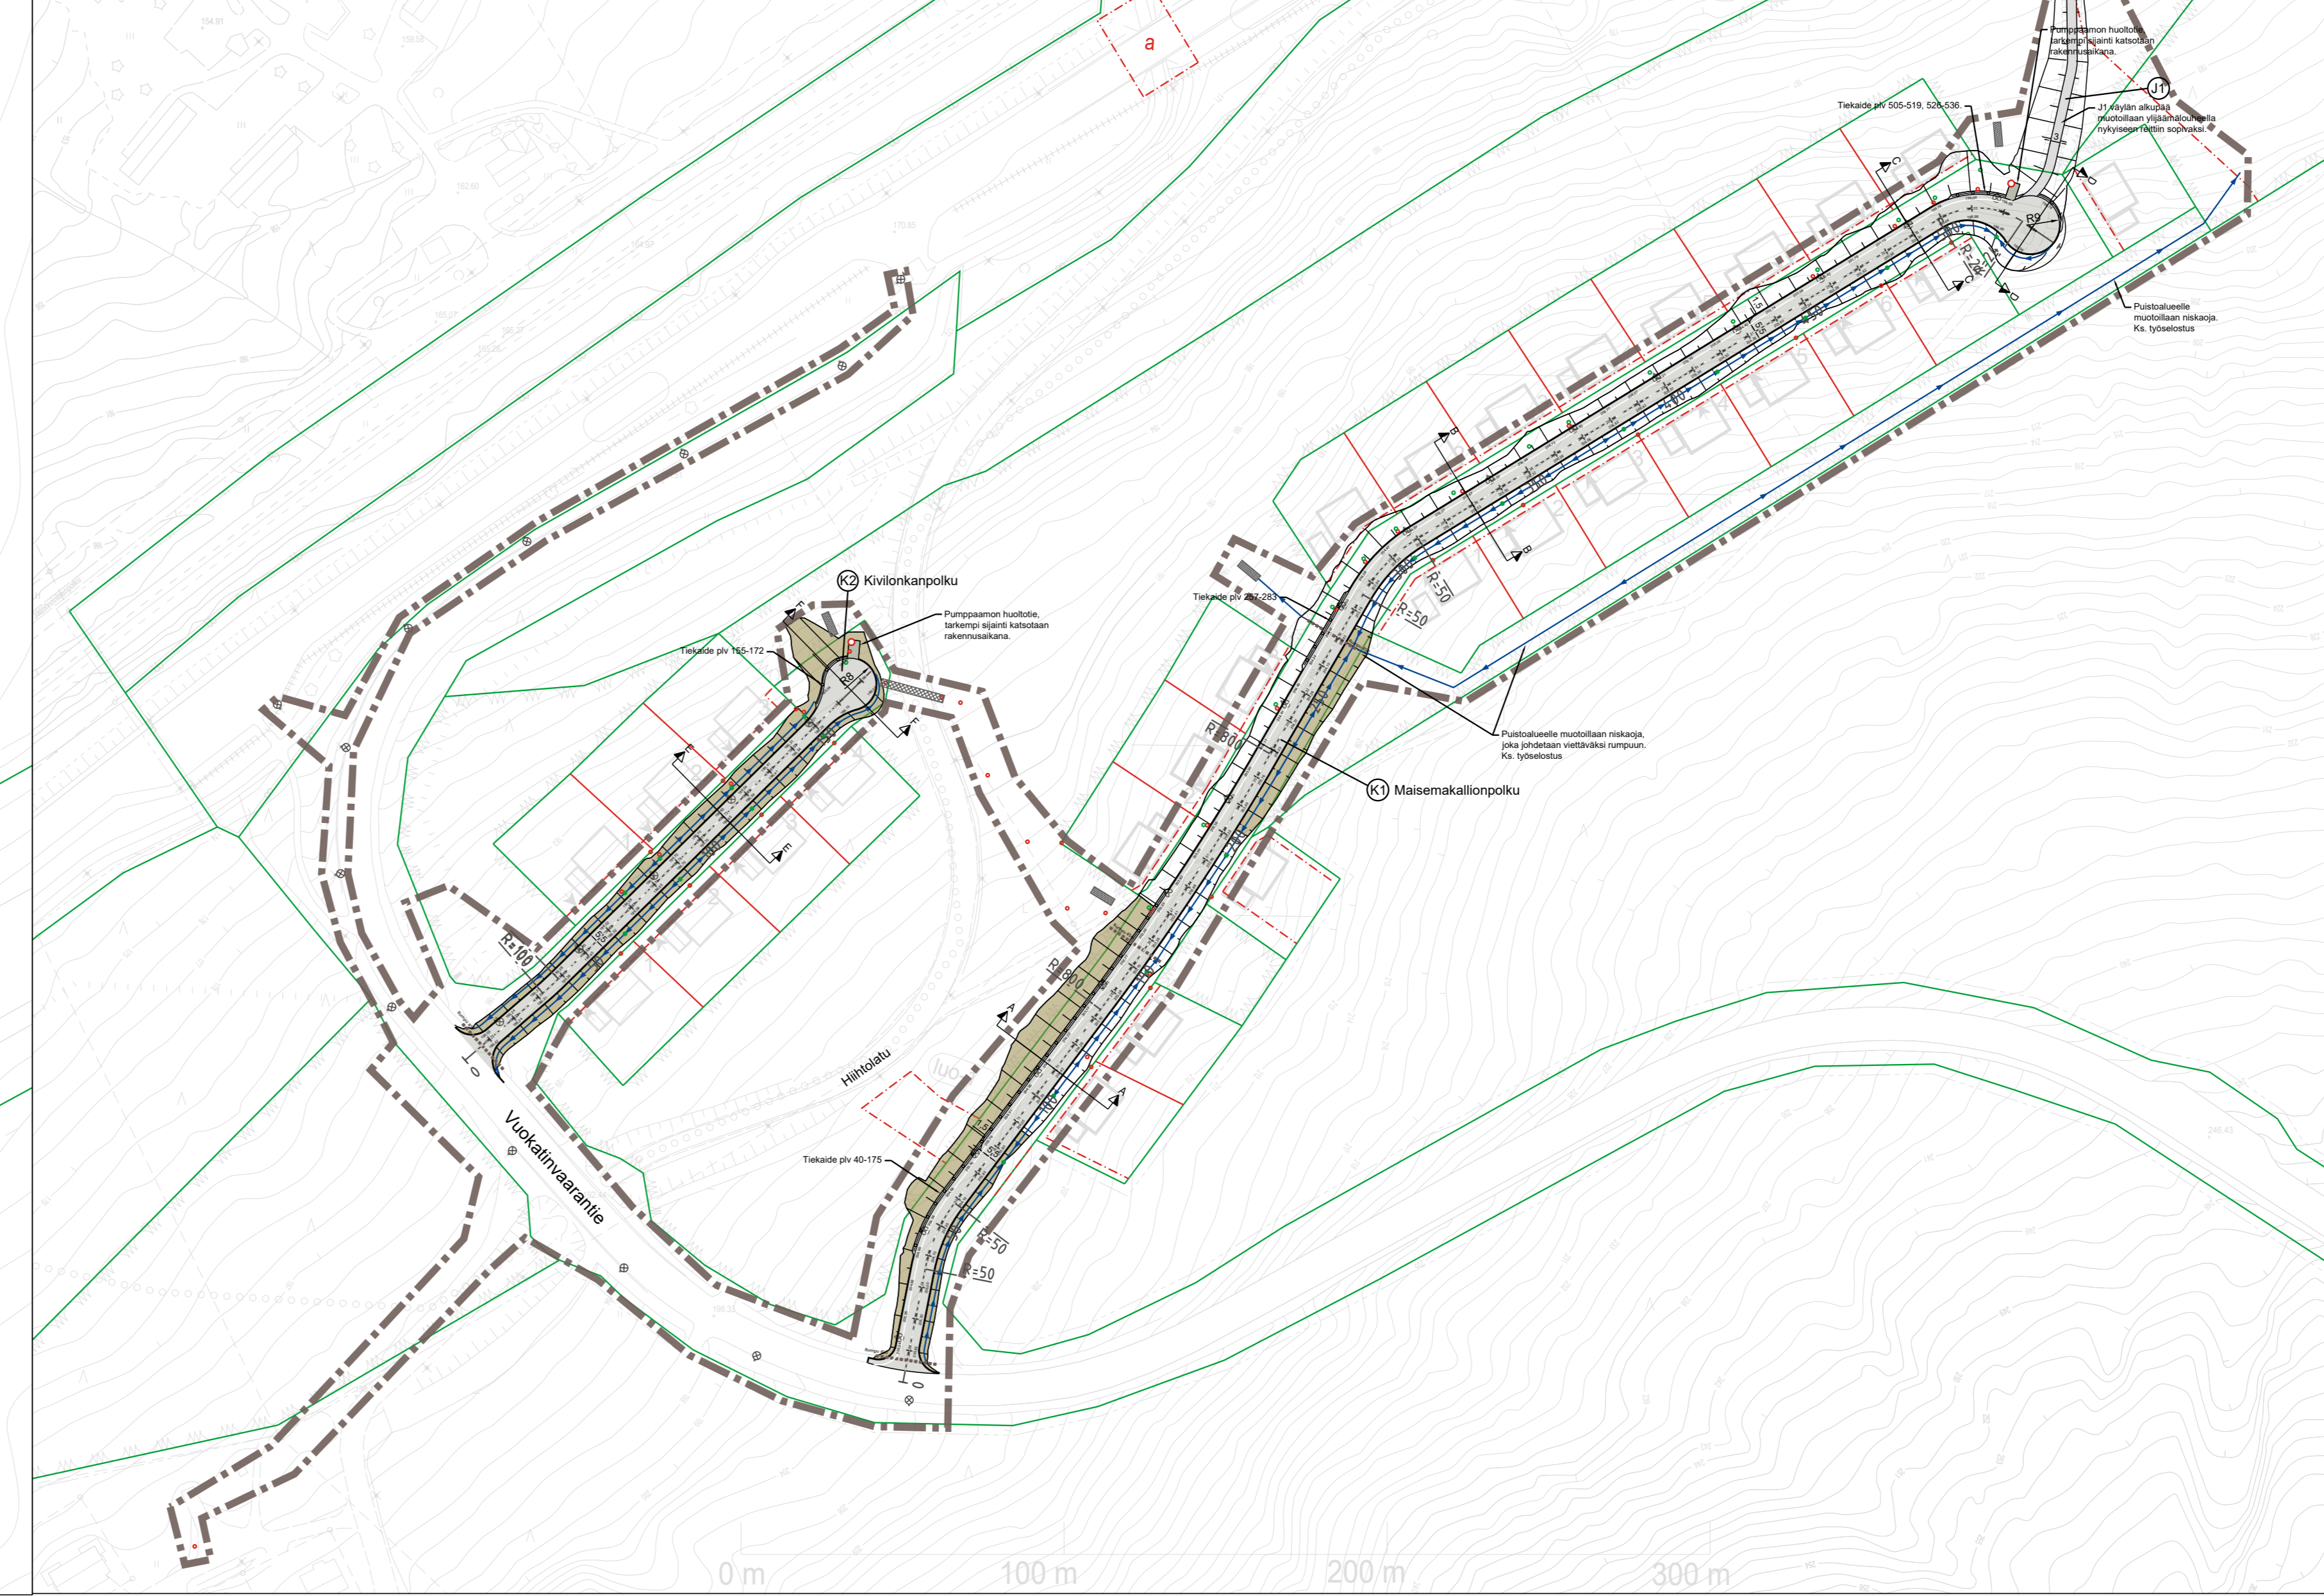

K. OSAKYLLÄ	KORTTI, TILA	TONTTIEN O	VIIRANGAISSEN MERKKIJÖLÄ
RAKENNUSLOMAKIRJE		PIIRUSTUSLAJI	
RAKENNUSLOMAKIRJEEN NIMI JA OSOITE		PIIRUSTUKSEN SISÄLTÖ	
SOTKAMON KUNTA, TEKNISET PALVELUT		SUUNNITELMAKARTTA	
MAISEMAKALLIO		URAKKARAJAKARTTA	
		1:500	
		1:1500	
		Ramboll Korhonen 7 00740 Keskitalo 000033018	
TAL1	PVM: 8.3.2024	PIIRI: Antti Korhonen Antti Hiltunen	SUUNNITTELIJA: Antti Korhonen
	SUUNNITTELIJA: Antti Korhonen Antti Hiltunen	RYHMÄ: Antti Hiltunen	TYÖN NIMI: TKA
			1920006131
			101