


VUOKATIN ASEMAKAAVA  
 HAKALAN ALUE  
 TENETIVIRRAN TEOLLISUUSALUEEN ASEMAKAAVA

T TEOLLISUUS- JA VARASTORAKENNUSTEN KORTTELIALUE  
 e 0,3  
 765-401-4-166 Tenetinvirta MÄÄRÄALA n. 7600 M2

UUSI TEOLLISUUS- JA VARASTOHALLIRAKENNUS  
 PULLOTTAMO, YM.  
 4416 KRSM2  
 PALOLUOKKA P2  
 PALOILMOITIN  
 KAUKOLÄMPÖ  
 KONEELLINEN ILMANVAIHTO  
 LIITYTÄÄN VESI- JA VIEMÄRIVERKKOON  
 HULEVESIHIDASTIN  
 VÄESTÖNSUOJA S1 58 HENK  
 PAIKOITUS 30 AP

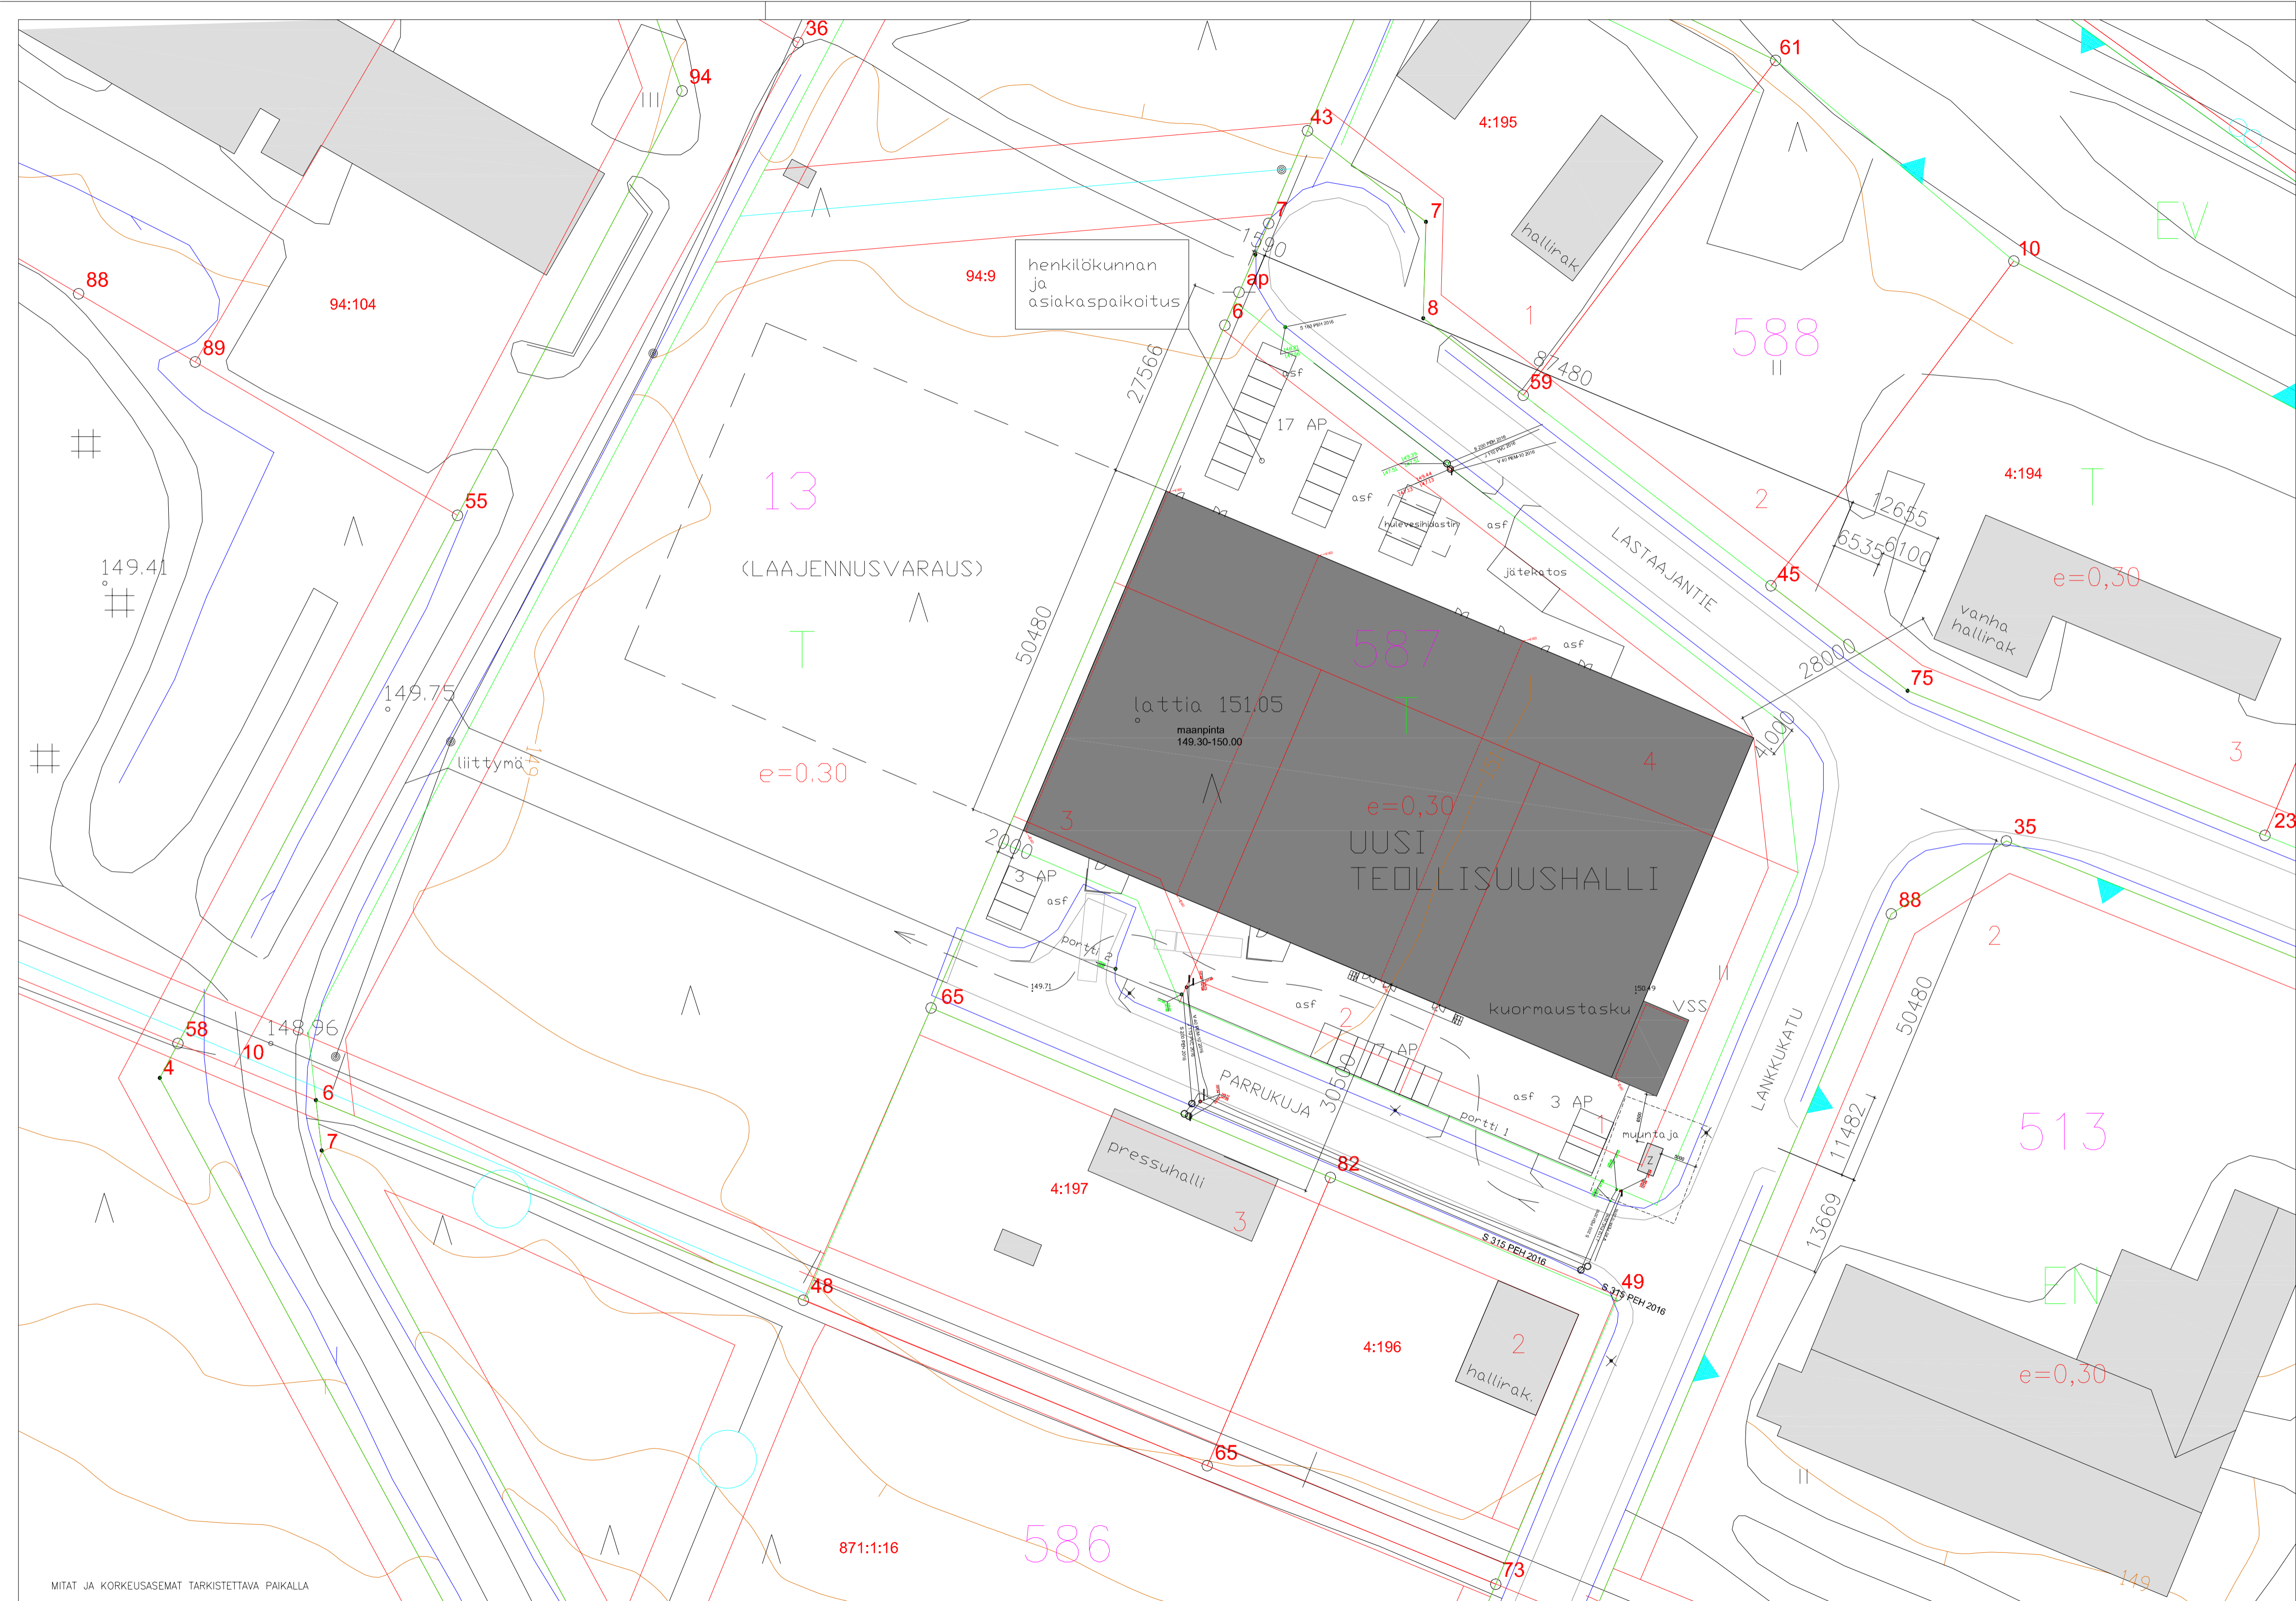

K.osa/Kylä ALASOTKAMO	Kortteli/Tila 587/-	Tontti/Rn:o 1-4/765-401-4-166 ma	Viranomaisen arkistointimerkintöjä varten
Rakennustoimenpide UUDISRAKENNUS	Rakennuskohteen nimi ja osoite TEOLLISUUS- JA VARASTORAKENNUS VUOKATTI SPRING OY LASTAJANTIE 88610 VUOKATTI	Piirustusluji PÄÄPIIRROS	Juoks. no Mittakaavat 1:500
KARI TERVO ARK	Urheilukatu 23 88600 Sotkamo 0408485543	Pvm. 26.8.2024	Työ Piir. 01