

ALASOTKAMO
AHVANUKSEN LAMPI

MUUTOKSET

- Uusi varasto ja grillikatos
- Vesihiihto kaapeli rakenteineen
- Alue vesiseikkailupuistoa varten

GRILLIKATOS 9,0m²



VARASTO RAKENNUS 19,5m²

LAUTTARAKENNUS, kunnostus 177m²

- Sauna, varastot, kioski 20m²
- Paloluokka P3
- Henkilömäärä max 30

VARUSTEET:

- Alkusammutuskalusto
- Turvaliivit
- Pelastusvene
- Turvallisuusselvitys

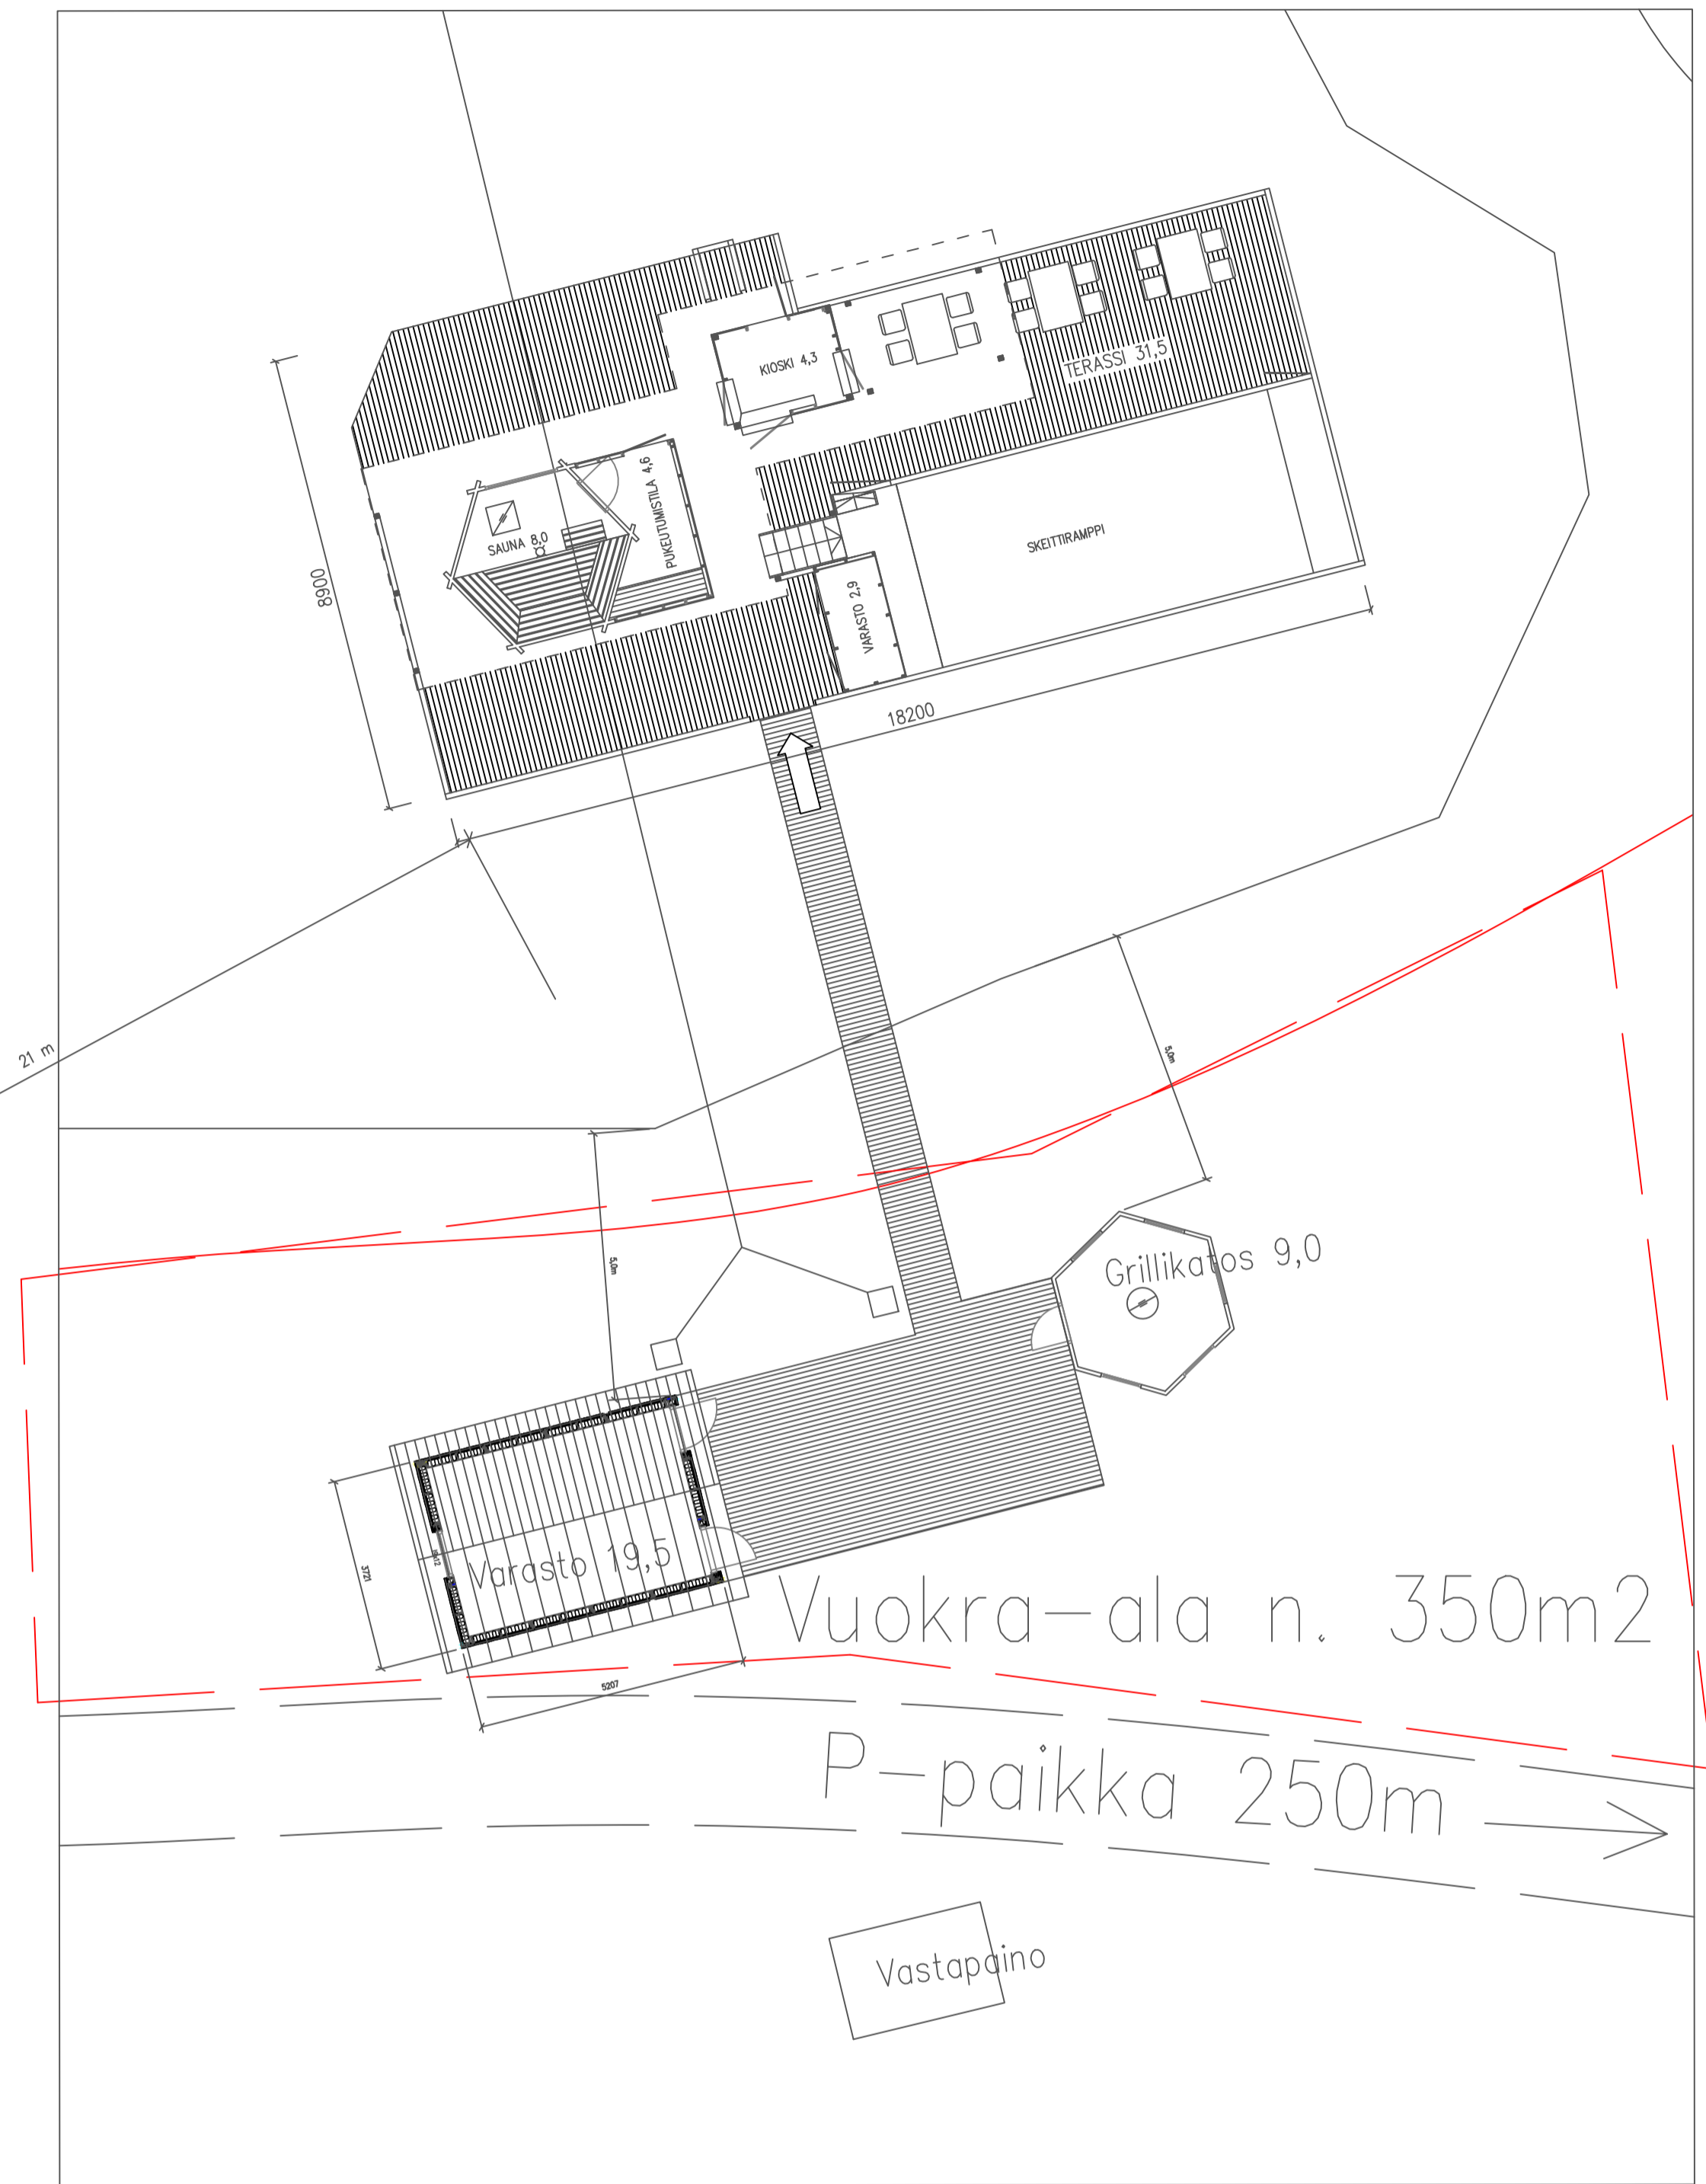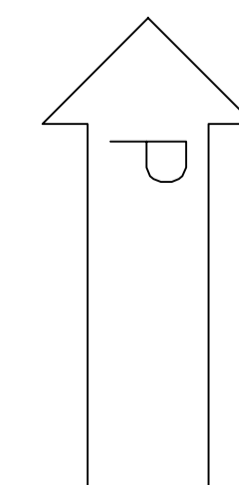

K.OSA 765	KORTTELI/TILA 401	TONTTI/RNo 876-2	VIRANOMAISTEN MERKINTÖJÄ	
RAKENNUSOIMENPIDE Saneeraus ja laajennus			PIIRUSTUSLAJI PÄÄPIIRUSTUS	JUOKS.No 1
RAKENNUSKOHTEN NIMI JA OSOITE SAUNALAUTTA Linturinteenkatu 1 88610 VUOKATTI			PIIRUSTUKSEN SISÄLTÖ Asemapiirros	MITTAKAAVAT 1:500
SUUN.ALA ARK		TYÖ No	PIIR.No	MUUTOS
PÄIVÄYS 18.8.2024		YHT.HENK. Pauli Moilanen 0400 183668		