


PIRTTIJÄRVI
Laukkolahti
137.9
(136.20-138.70)

W


KESKUSTAN ASEMAKAAVA, TERVEYSKESKUKSEN YMPÄRISTÖ
VP PUUSTO
LV VENEVALKAMA
W VESIALUE
sm KIINTEÄ MUINAISJÄÄNNÖS, KAJOAMINEN LAILLA KIELLETTY
MAAKUNNALLISESTI ARVOKAS KOHDE: NIEMELÄNTIEN VARREN RAKENNUSKANTA
ALA (VP) N. 720M2
RAKENNUSOIKEUS MAX 0 KRSM2

R1: PURKAMINEN
PURETAAN -30 KRSM2
R2: UUSI PUKUHUONERAKENNUS
KERROSALA +21 KRSM2
KÄYTETTY RAKENNUSOIKEUS YHTEENSÄ -9 KRSM2
LIITYTÄÄN KUNNALLISEEN VESIJOHTO- JA VIEMÄRIVERKKOON
HULEVEDET JOHDETAAN HULEVESIVERKKOON
SÄHKÖLÄMMITYS
KONEellinen IV
PYSÄKÖINTI 3 AP
RUOPPAUS MAX 500M3
KAIVUMAIDEN SIIJOITUS KUNNAN LÄJITYSALUEELLE
VANHAT PUUT SÄILYTETÄÄN
LAITURI PAIKALLE SIIRRETÄÄN VANHA LAITURI
KORKEUSASEMAT TARKISTETAAN RAKENUSSUUNNITTELUN YHTEYDESSÄ

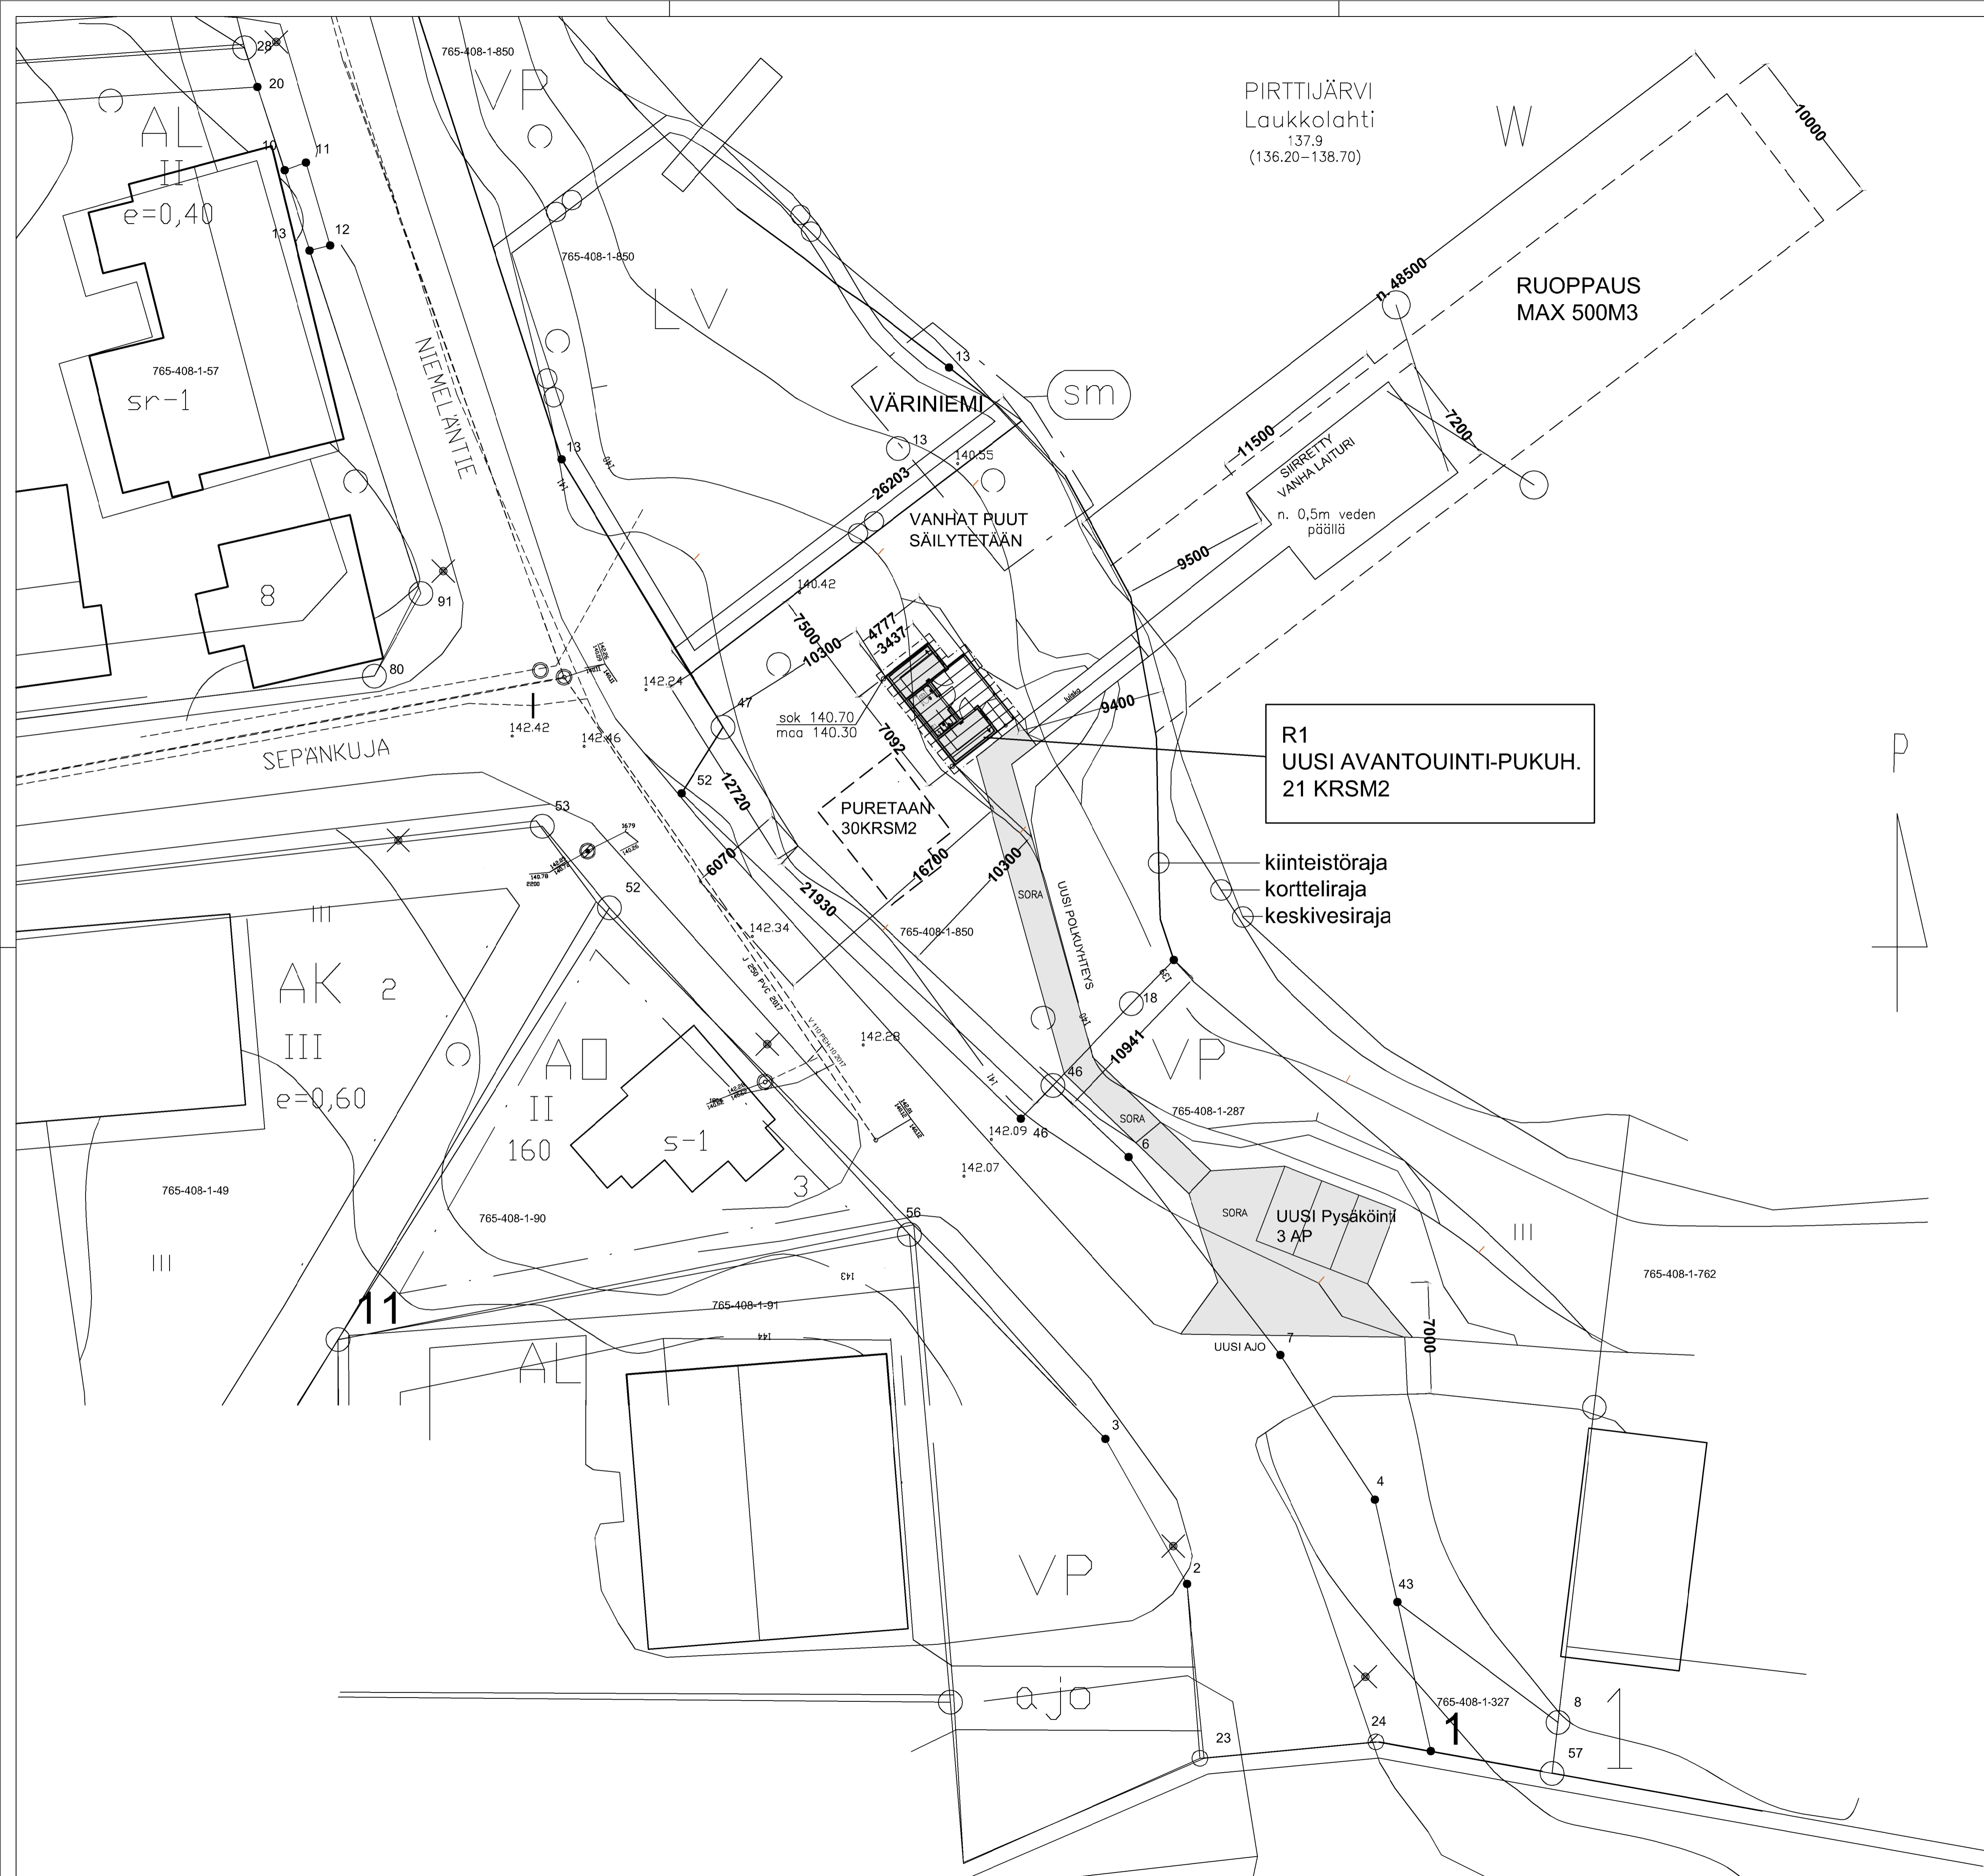

R1
UUSI AVANTOUINTI-PUKUH.
21 KRSM2

- kiinteistöraja
- kortteliraja
- keskivesiraja

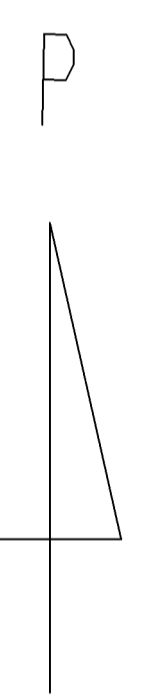

K.osa/Kylä YLISOTKAMO	Kortteli/Tila -	Tantti/Rn:o /765-408-1-850	Viranomaisten arkistointimerkintäjä varten	
Rakennustoimenpide UUDISRAKENNUS			Piirustustyyppi PÄÄPIIRUSTUS	Juoks. n:o
Rakennuskohteen nimi ja osoite AVANTOUINTILAITURI JA PUKUHUONEET NIEMELÄNTIE 88600 SOTKAMO			Piirustuksen sisältö ASEMAPIIROS	Mittakaavat 1:200
Kari Tervo ARK			ARK	Työ Pir. 01
040 8485543 kari.e.tervo@gmail.com		Pvm. 4.2.2025		