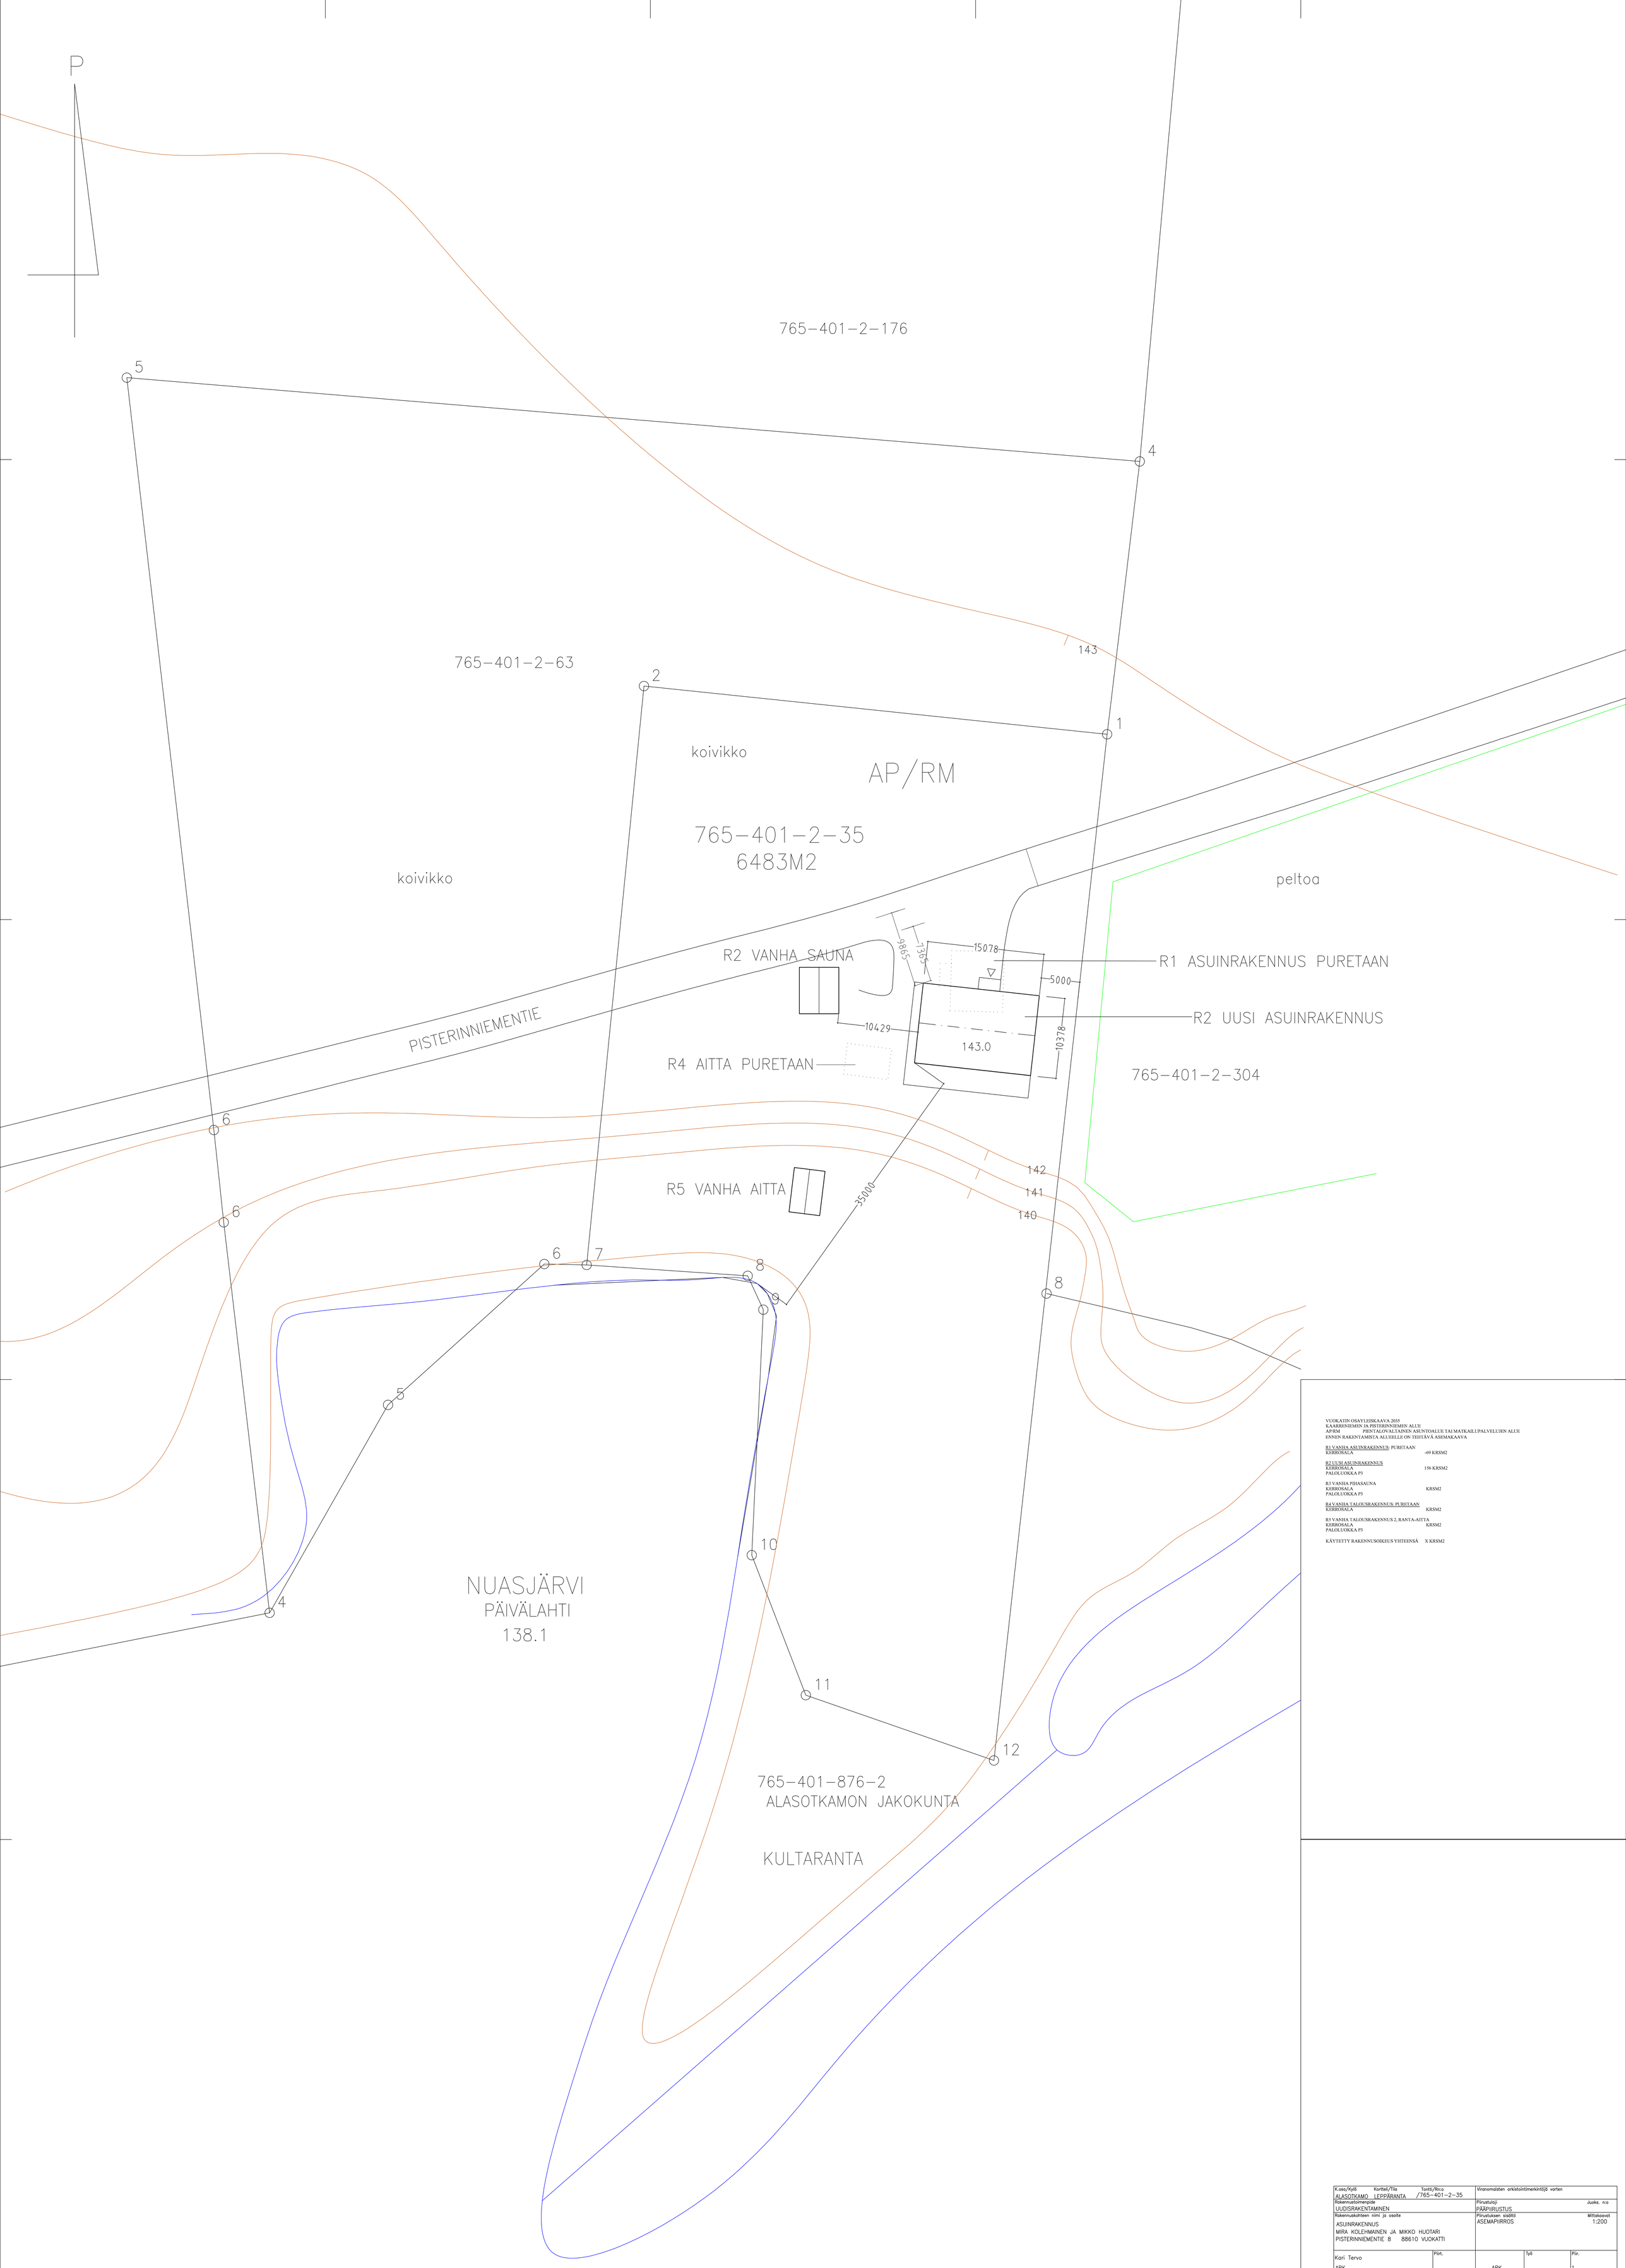

VUOKATIN OSAYLEISKAAVA 2035
KAARRENIEMEN JA PISTERINNIEMEN ALUE
AP/RM PIENTALOVALTAINEN ASUNTOALUE TAI MATKAILUPALVELUJEN ALUE
ENNEN RAKENTAMISTA ALUEELLE ON TEHTÄVÄ ASEMAKAAVA

R1 VANHA ASUINRAKENNUS: PURETAAN
KERROSALA -69 KRSM2

R2 UUSI ASUINRAKENNUS
KERROSALA 156 KRSM2
PALOLUOKKA P3

R3 VANHA PIIHASAUNA
KERROSALA KRSM2
PALOLUOKKA P3

R4 VANHA TALOUSRAKENNUS: PURETAAN
KERROSALA KRSM2

R5 VANHA TALOUSRAKENNUS 2, RANTA-AITTA
KERROSALA KRSM2
PALOLUOKKA P3

KÄYTETTY RAKENNUSOIKEUS YHTEENSÄ X KRSM2

K.osa/Kylä: ALASOTKAMO LEPPÄRANTA; Korttel/Tila; Tontti/Rn:o: 765-401-2-35		Viranomaisten arkistointimerkintöjä varten		
Rakennustoimenpide: UUDISRAKENTAMINEN		Piirustuksen nro: PÄÄPIIRUSTUS		Juoks. n:o
Rakennuskohteen nimi ja osoite: ASUINRAKENNUS, MIRA KOLEHMAINEN JA MIKKO HUOTARI, PISTERINNIEMENTIE 8 88610 VUOKATTI		Piirustuksen sisältö: ASEMAPIIRROS		Mittakaavat: 1:200
Kari Tervo, ARK	Piirt.	ARK	Työ	Piir. 1
kari.e.tervo@gmail.com 0408485543, Urheilukatu 23 88600 Sotkamo	Pvm. 28.3.2025			