


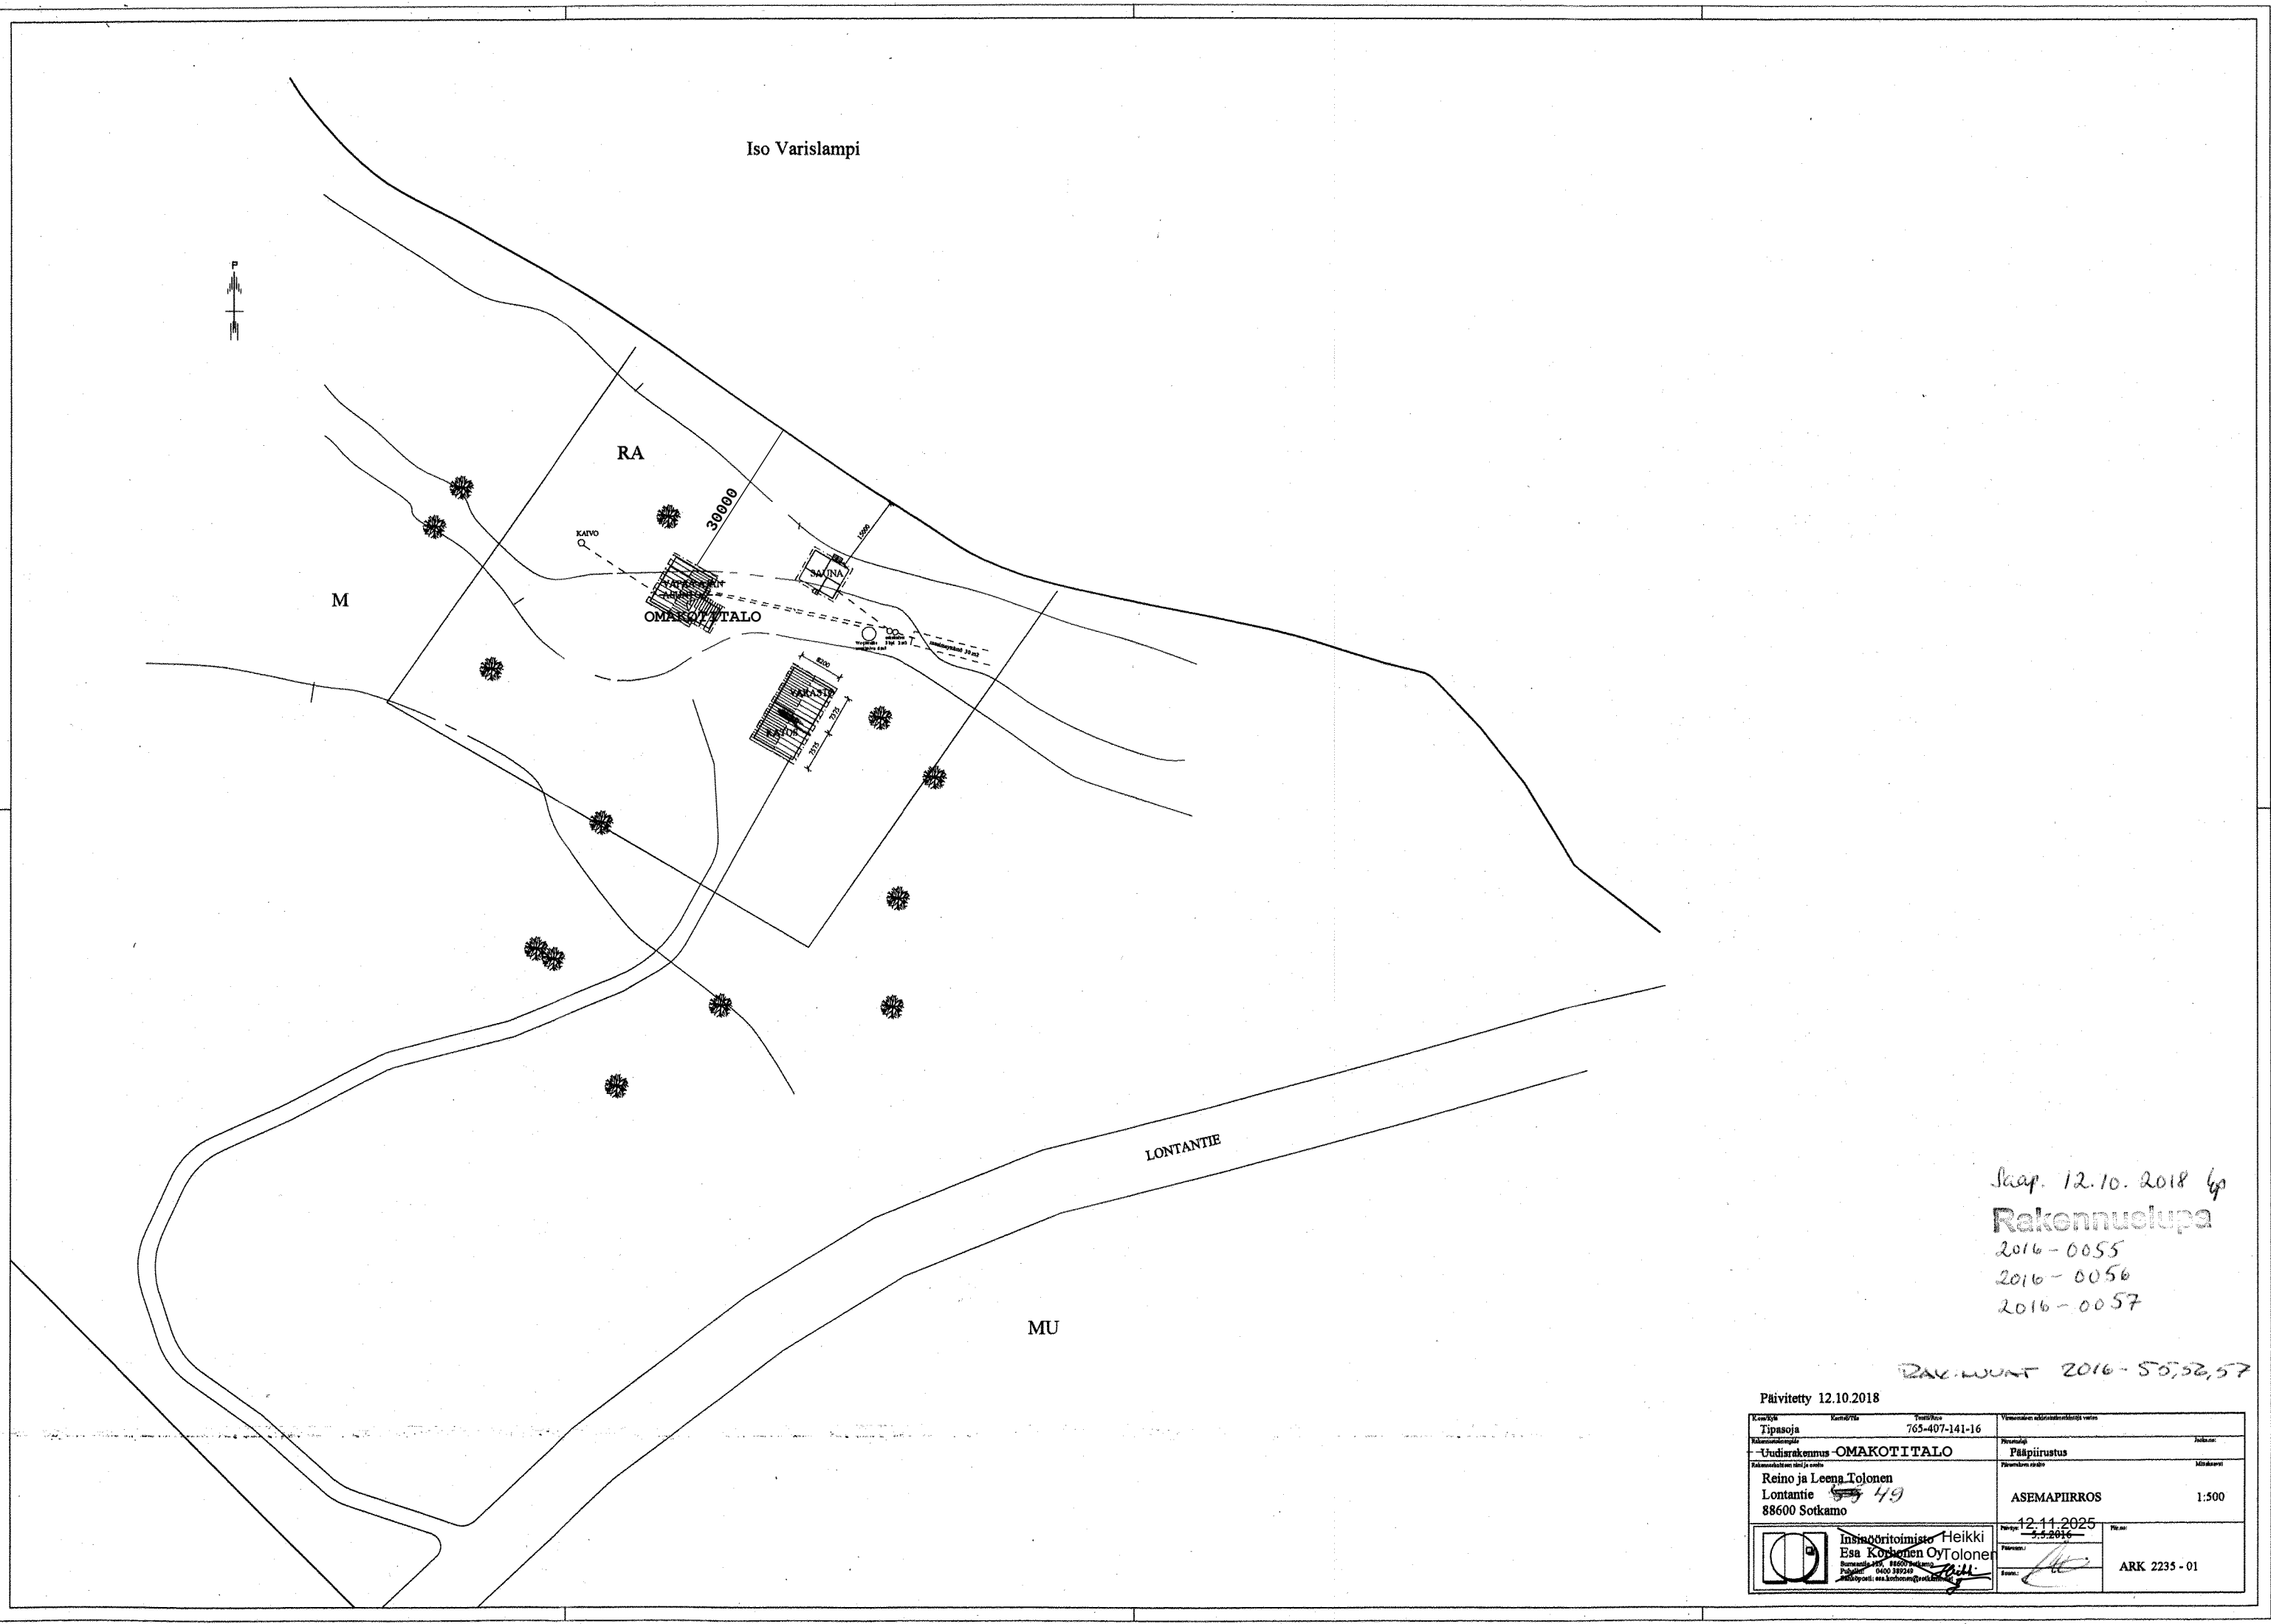

Saap. 12.10.2018 *lp*
Rakennuslupa
2016-0055
2016-0056
2016-0057

RAK. LUONT 2016-55,56,57

Päivitetty 12.10.2018	
Konttori	Yhteystiedot
Tipsoja	765-407-141-16
Rakennuslupa	Uudisrakennus-OMAKOTITALO
Rakennuslupa	Pääpiirustus
Rakennuslupa	ASEMAPIIRROS
Rakennuslupa	1:500
Rakennuslupa	12.11.2025
Rakennuslupa	ARK 2235 - 01

Reino ja Leena Tolonen
Lontantie 49
88600 Sotkamo

Insinööritoimisto Heikki
Esa Korhonen Oy Tolonen
Puhelin: 0400 395540
Sähköposti: esa.korhonen@tolonen.fi