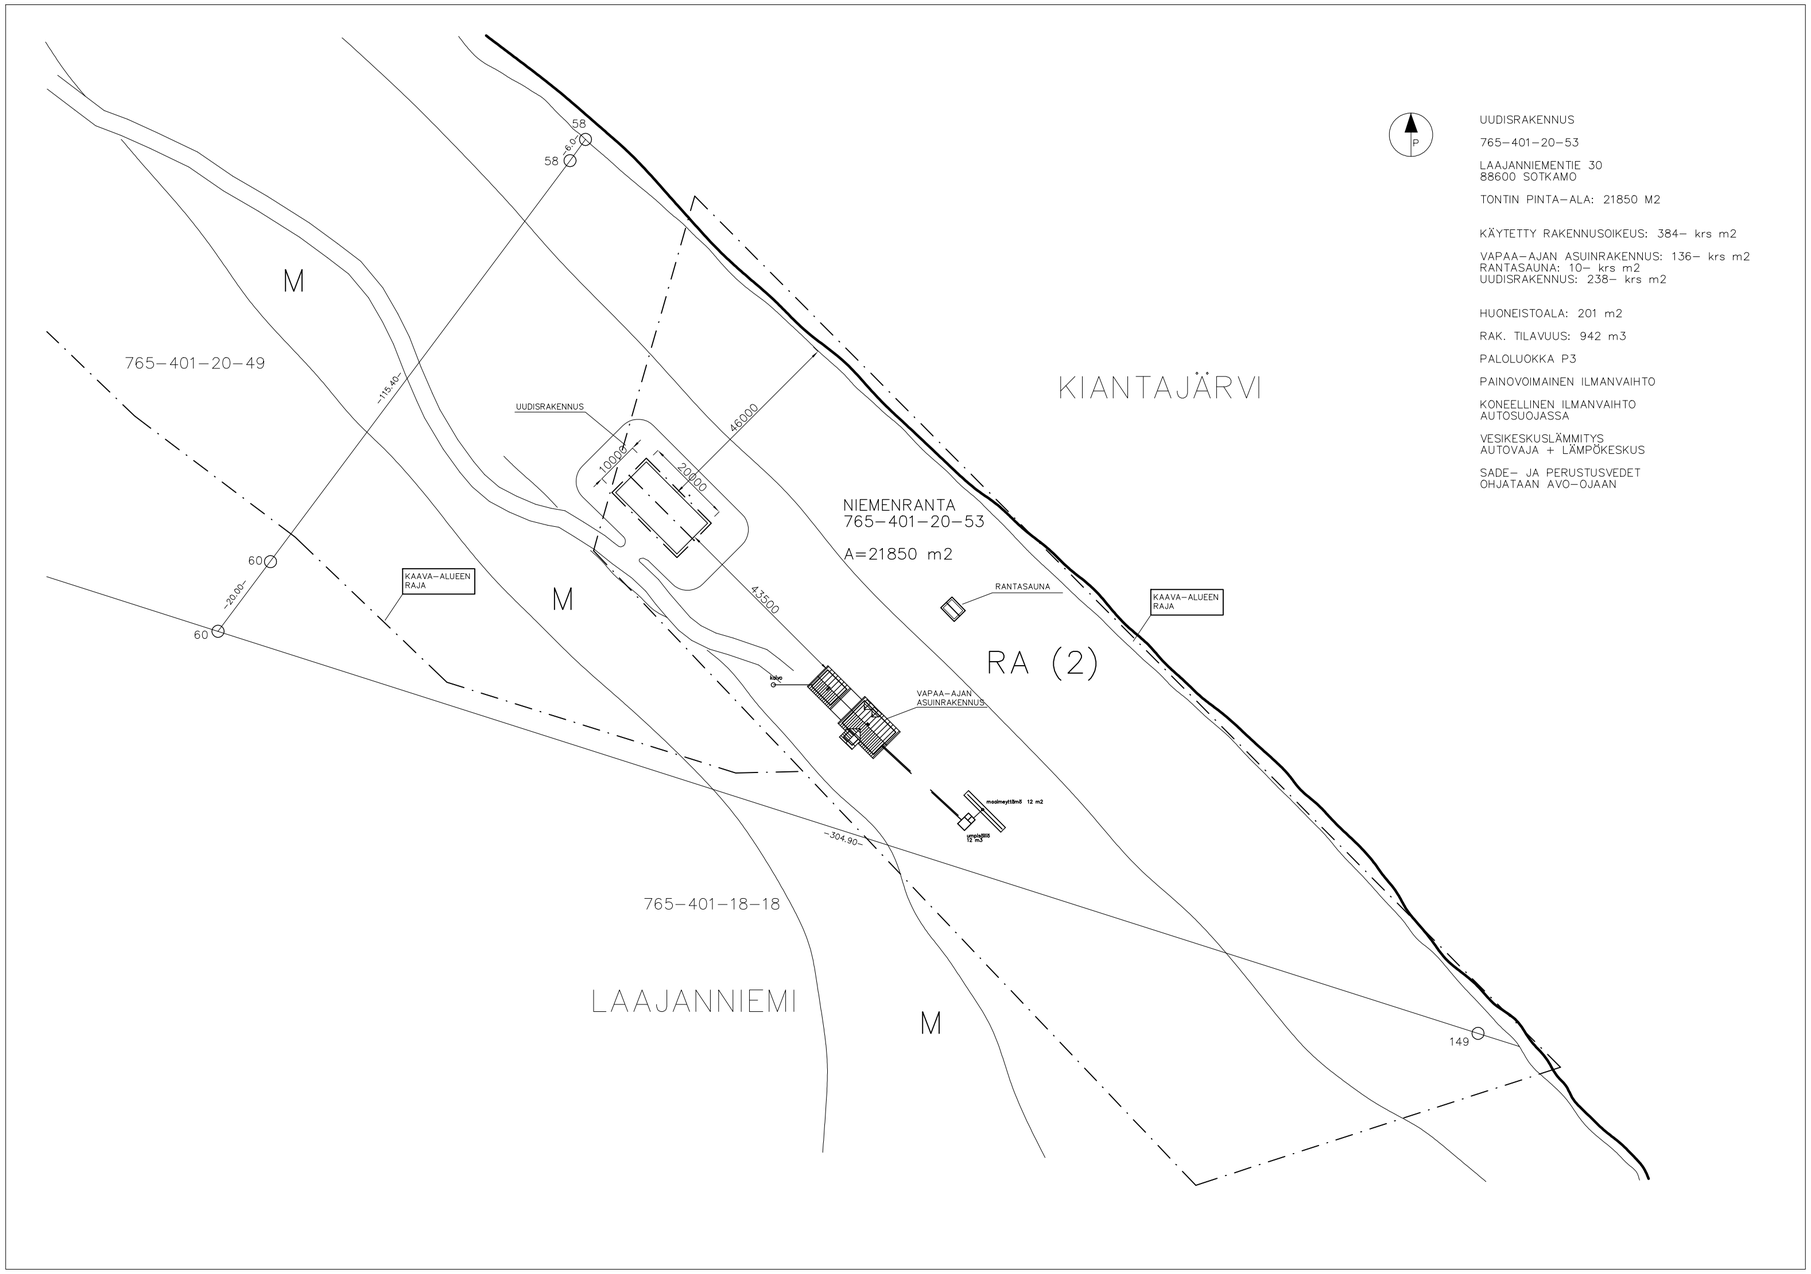

UUDISRAKENNUS

765-401-20-53

LAAJANNIEMENTIE 30
88600 SOTKAMO

TONTIN PINTA-ALA: 21850 M2

KÄYTETTY RAKENNUSOIKEUS: 384- krs m2

VAPAA-AJAN ASUINRAKENNUS: 136- krs m2
RANTASAUNA: 10- krs m2
UUDISRAKENNUS: 238- krs m2

HUONEISTOALA: 201 m2

RAK. TILAVUUS: 942 m3

PALOLUOKKA P3

PAINOVOIMAINEN ILMANVAIHTO

KONEELLINEN ILMANVAIHTO
AUTOSUOJASSA

VESIKESKUSLÄMMITYS
AUTOVAJA + LÄMPÖKESKUS

SADE- JA PERUSTUSVEDET
OHJATAAN AVO-OJAAN

TJNN. LUKUM. MUUTOS				NIMIM. PVM
Kiinteistötunnus: 765 401 20-53			Vireilläolevan merkintöjä:	
Rakennuspaikka: Uudisrakennus			Piirustuksiä: Pääpiirustus	Julkaisu:
Rakennuskohde: Kinnmo Kurkinen Laajanniementie 30 88600 Sotkamo			Piirustuksen sisältö: Asemapiirros	Mittakaava: 1:1000
			Suunnittelutulos, työnumero ja piirustuksen numero: 1	Muutos
Pääkäyttö, suunnittelija, nimen selvennys ja koulutus: 30.7.2026			Yhteyshenkilö: Jarno Korhonen 0443391380	Taloyhtiö